


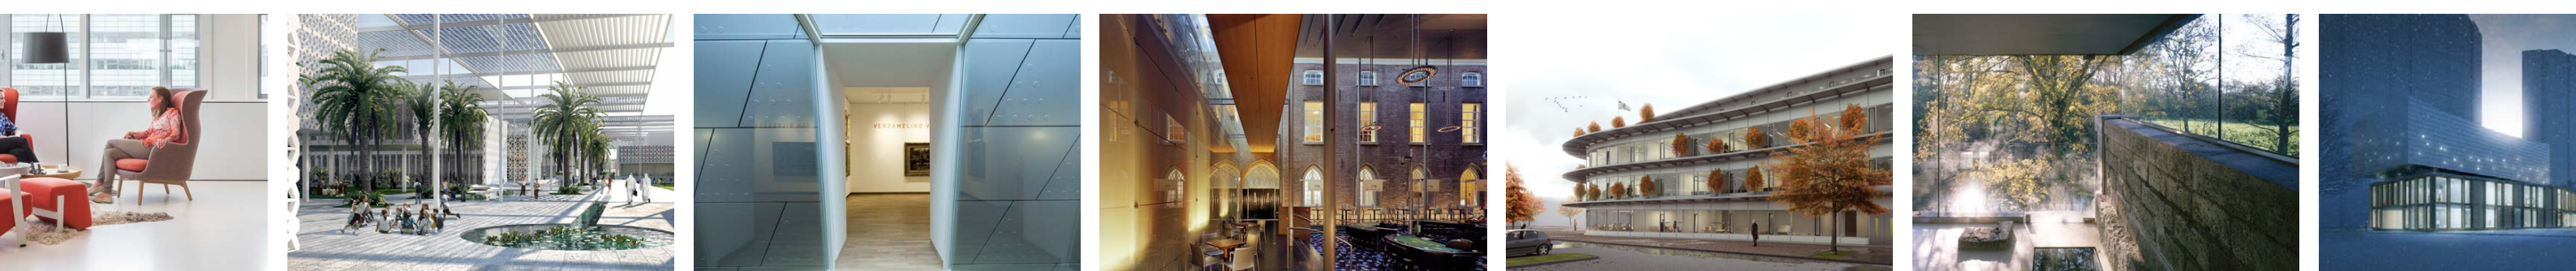

Campus Lelystad

Dirk Jan Postel

kraaijvanger ● architects



kraaijvanger ● architects
creating places to explore



museum Voorlinden



stadskantoor Venlo



american childhood centre


traditie: onderwijs is beschaving...



.... maar ook onvergetelijke ervaringen




minder dan 20% van onze
onderwijsgebouwen houdt rekening
met moderne kennisverwerving...

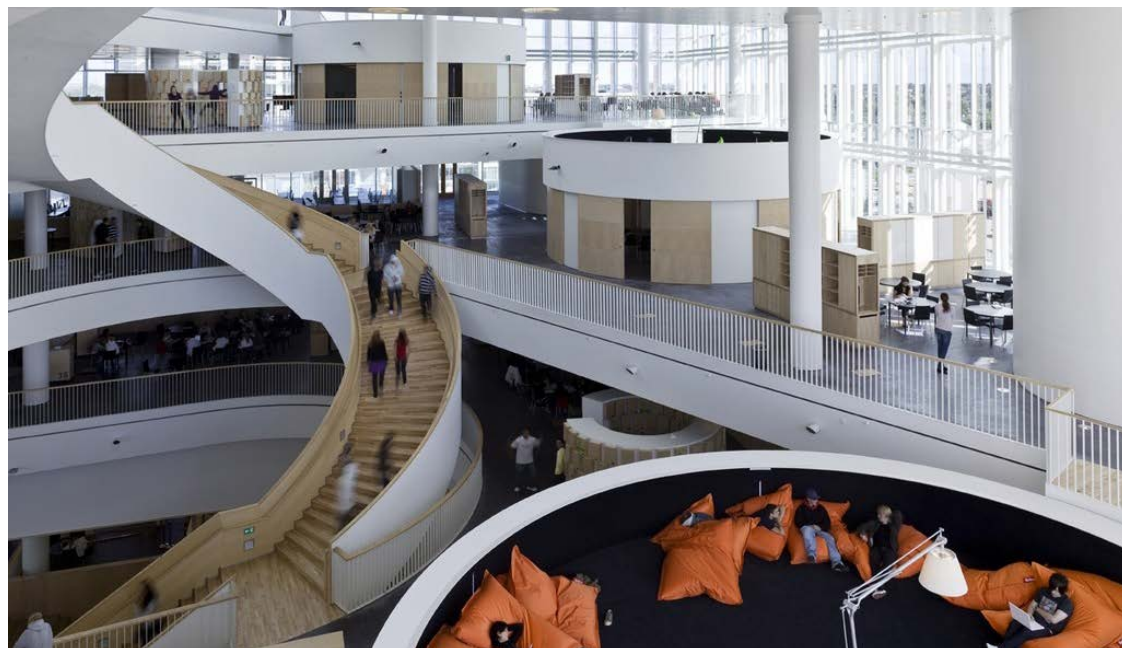


de andere 80% moet nog veranderen...



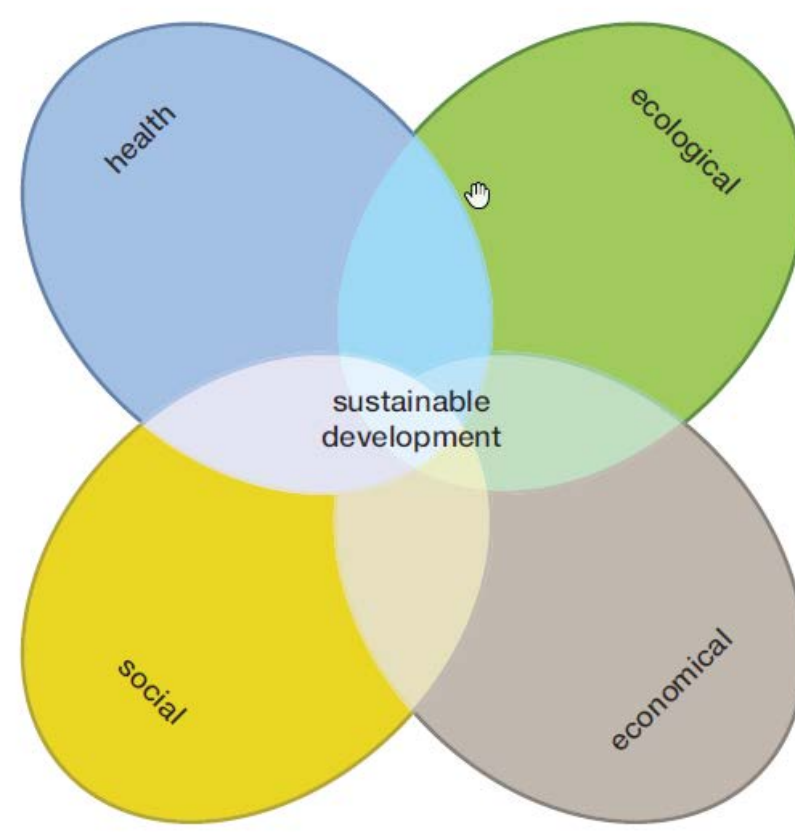



Our circular design tools

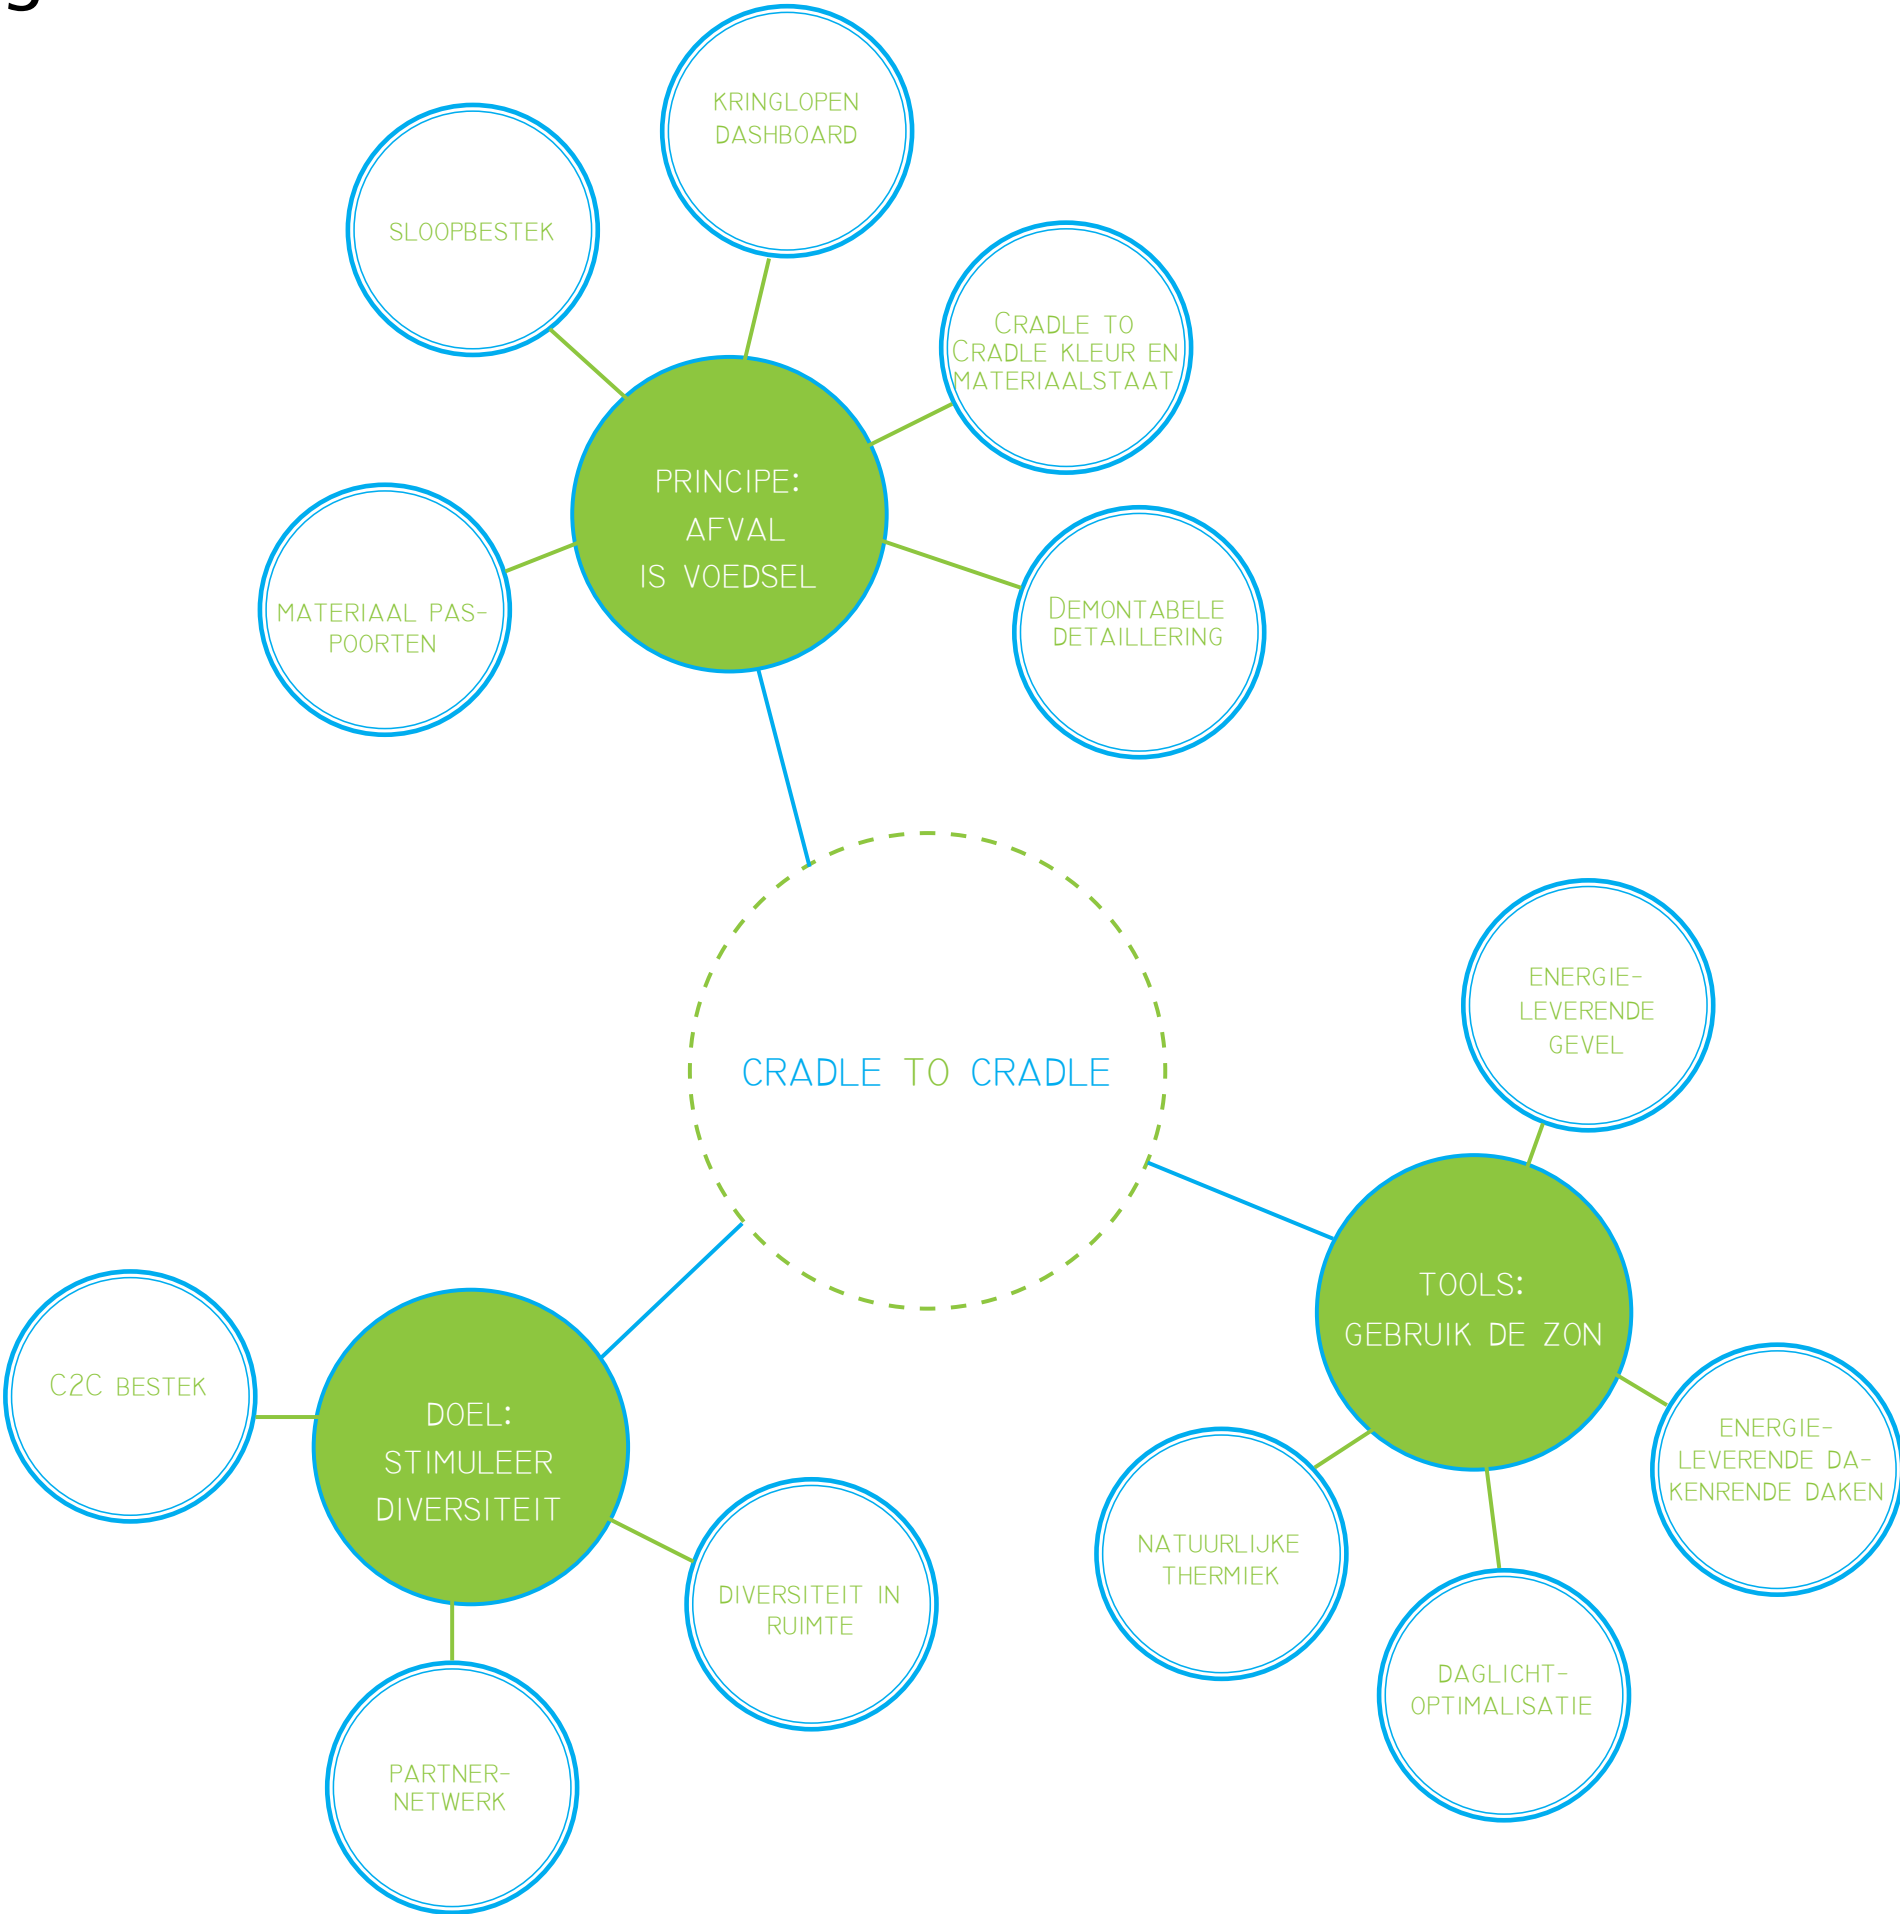

Waste equals food, the building as a teacher

circularity



Campus Lelystad
de enige toekomstige school voor voortgezet
onderwijs in de stad, fusie van 3 huidige scholen
27500 m²
2100 leerlingen HAVO VWO
1700 leerlingen VMBO
gereed voor schooljaar 2020-21



- * voorbeeldige procedure !
- * geweldige kans !
- * pioniers !
- * duurzaam !
- * campus !




- * voorbeeldige procedure !
- * geweldige kans !
- * pioniers !
- * duurzaam !
- * campus !
















‘In Lelystad lijkt niets op iets anders...’ (Joris van Casteren)

- * idee campus serieus genomen
- * grote school, kleine schaal serieus genomen
- * nieuwe onderwijsconcepten in flexibel gebouw
- * 100% energieneutraal + cradle-to-cradle
- * schoonheid

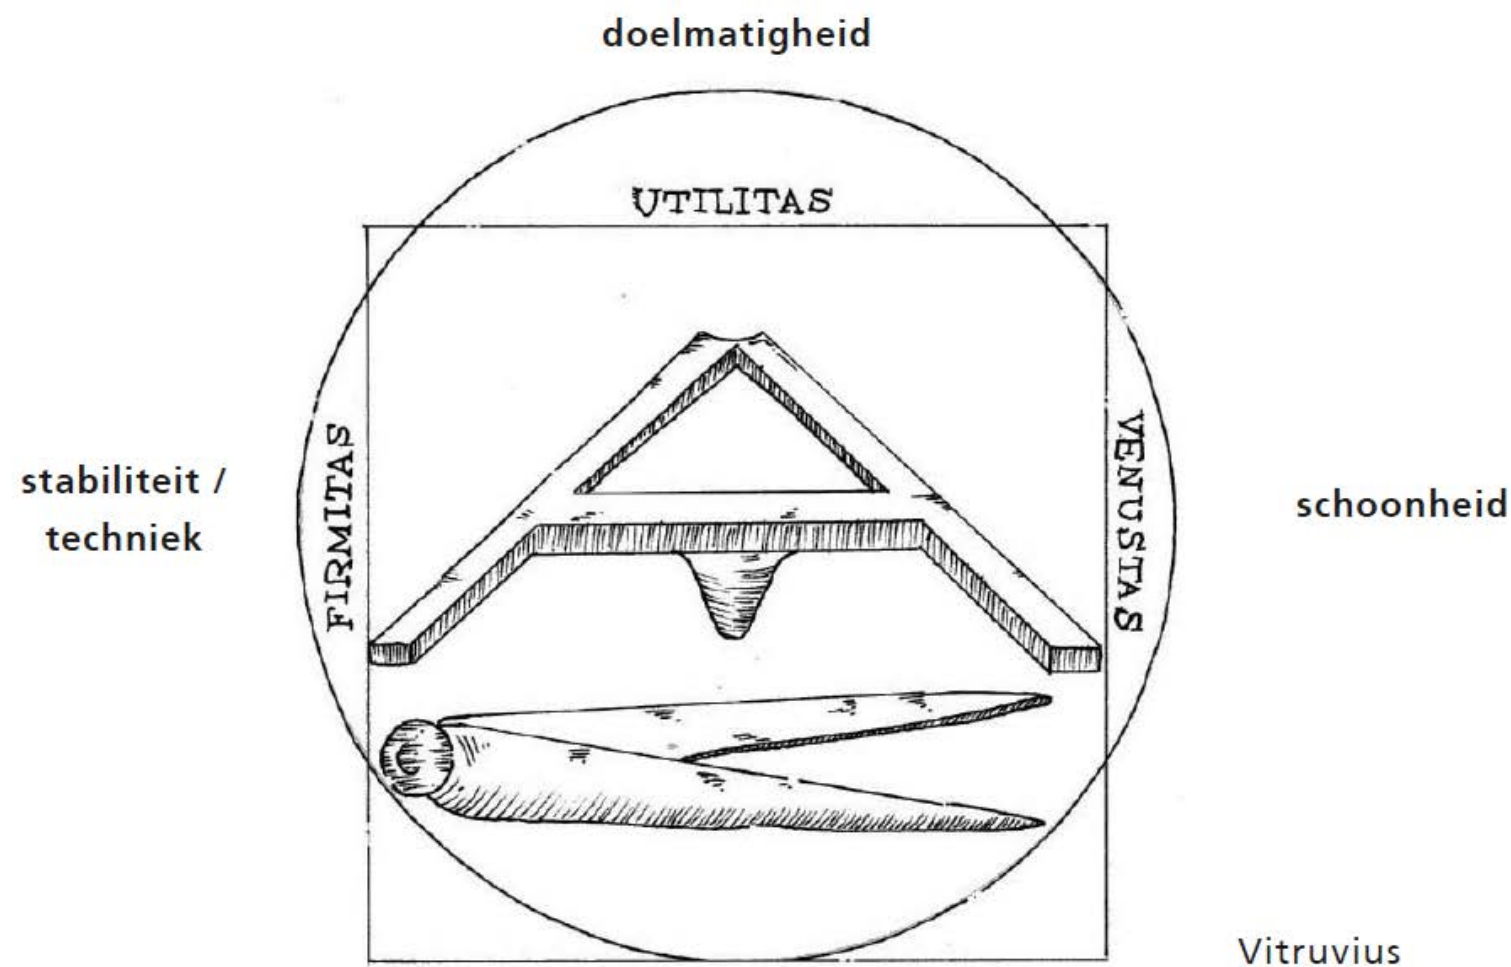

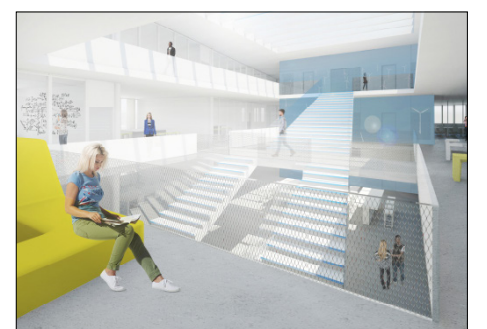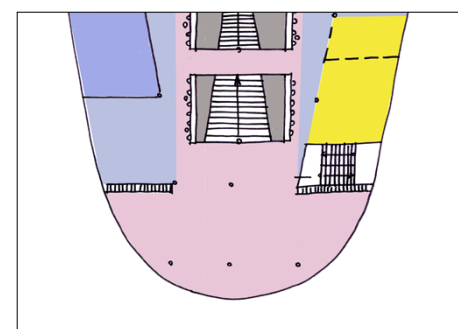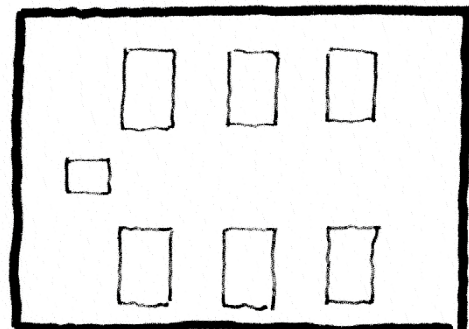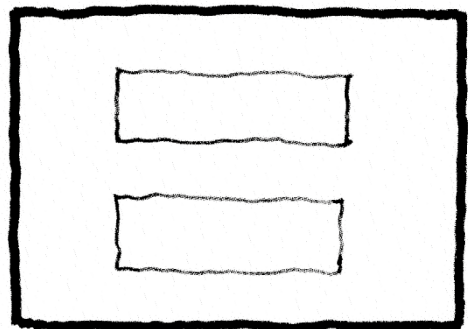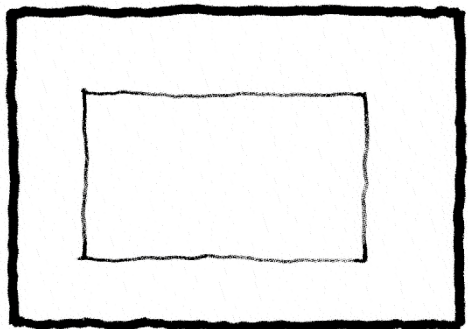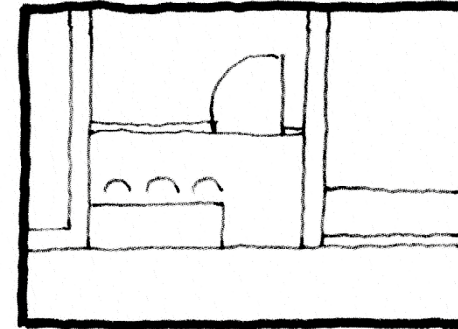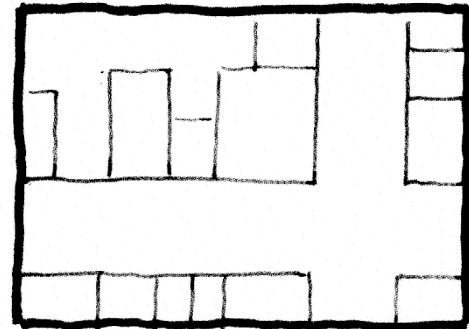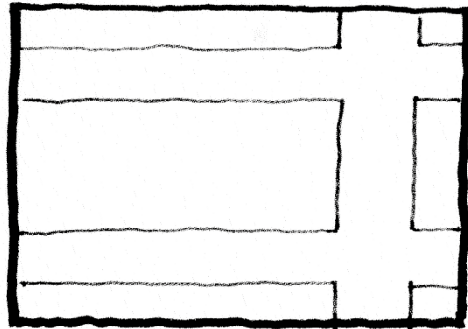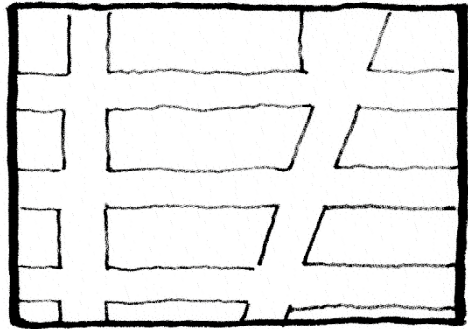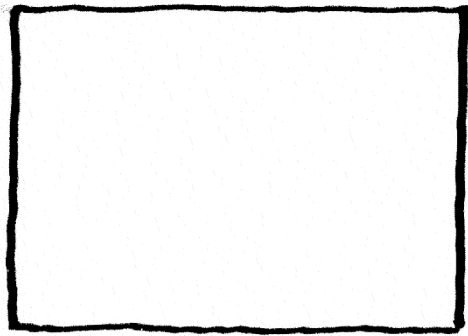


ONTWERP SCHOLENCAMPUS RIETLANDEN | OPGETILD MAAIVELD

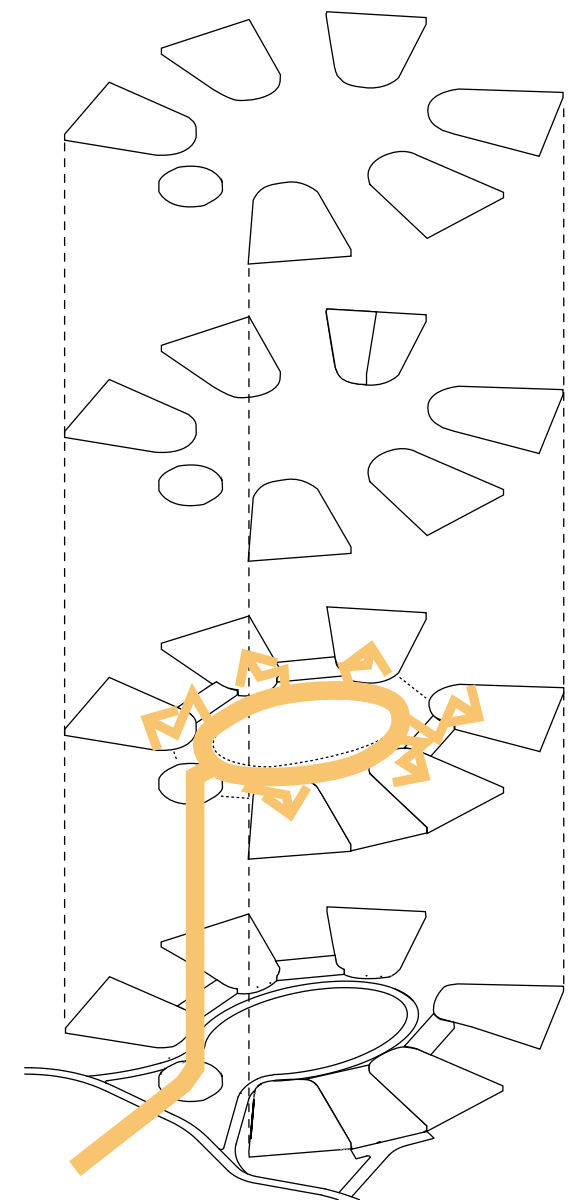

voetgangers

ONTWERP SCHOLENCAMPUS RIETLANDEN | MAAIVELD

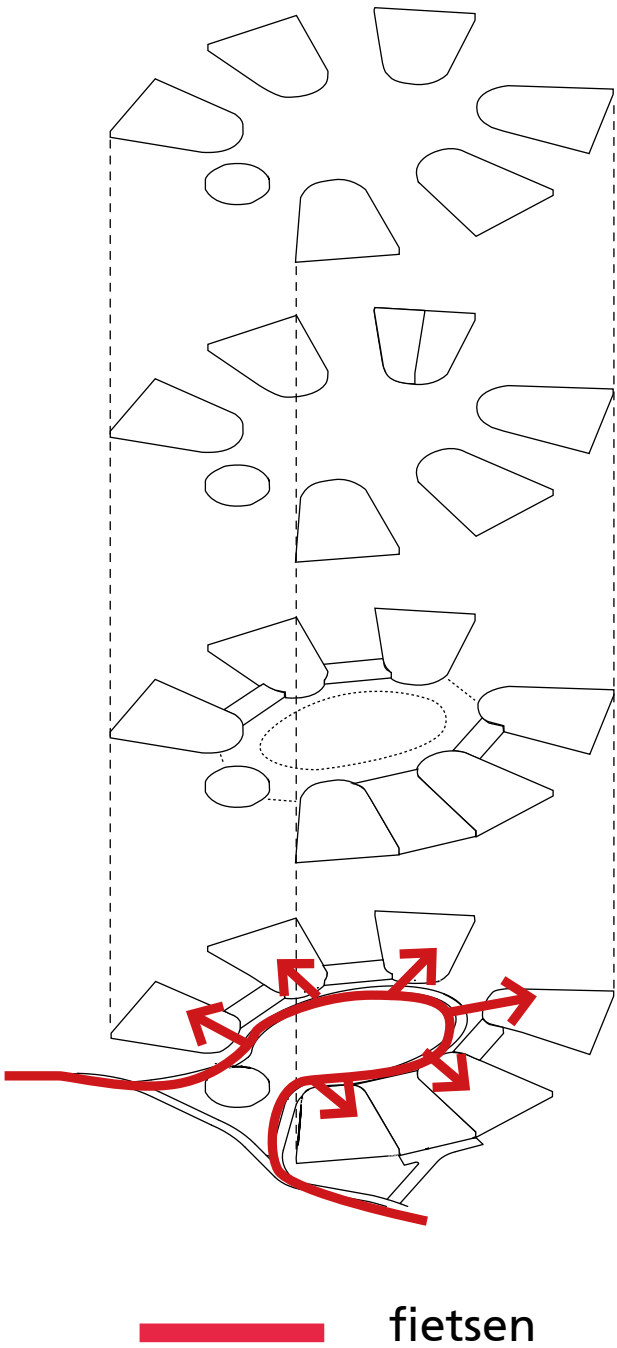



"Beauty is the promise of happiness"
(Stendhal)



“Een volk dat leeft, bouwt aan zijn toekomst.” (Cornelis Lely)















Piazza dell'Anfiteatro, Lucca, kleuren schema






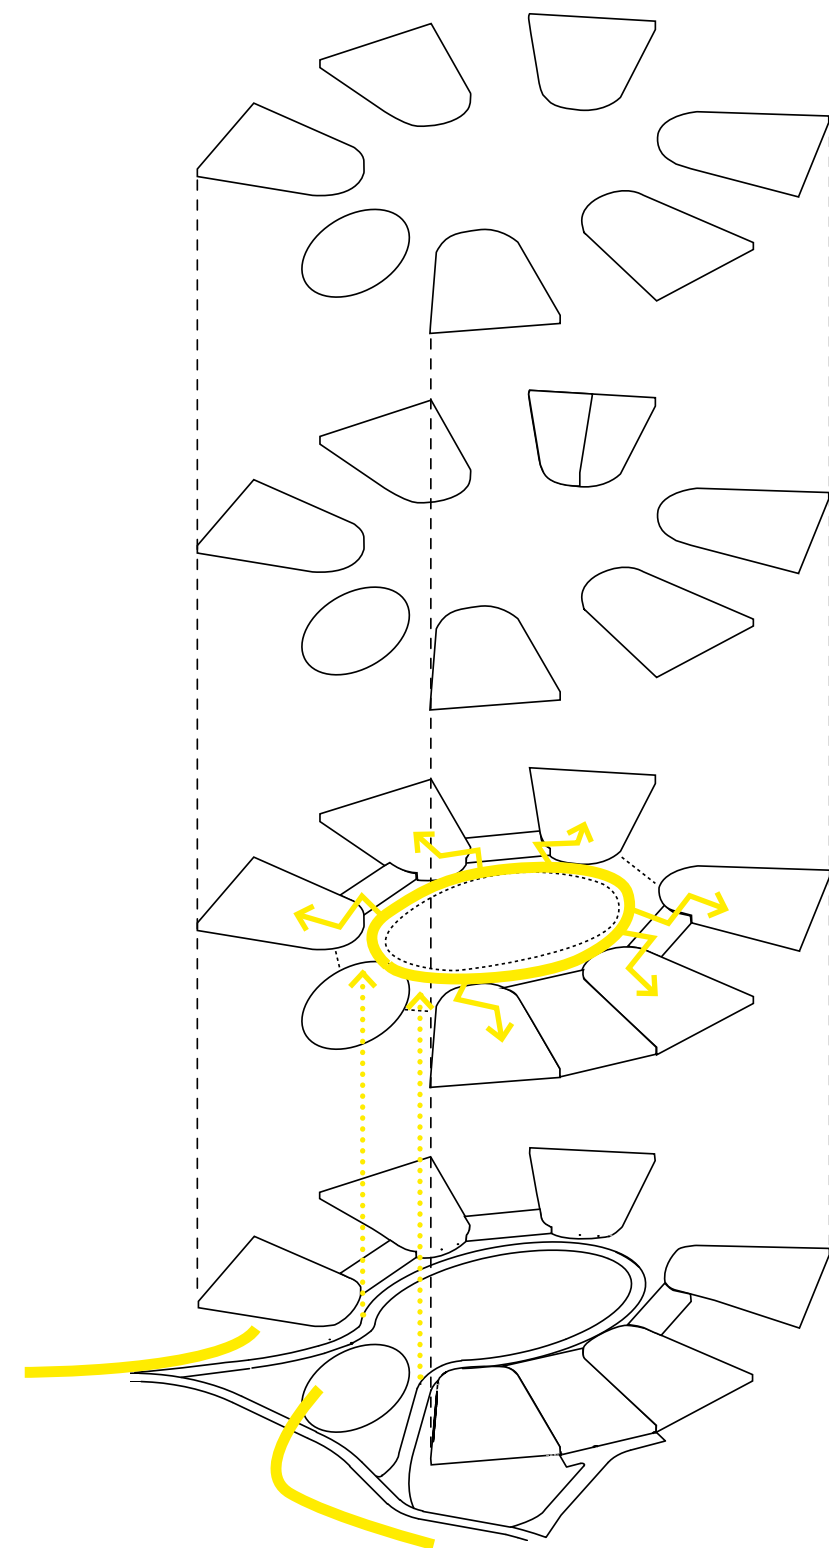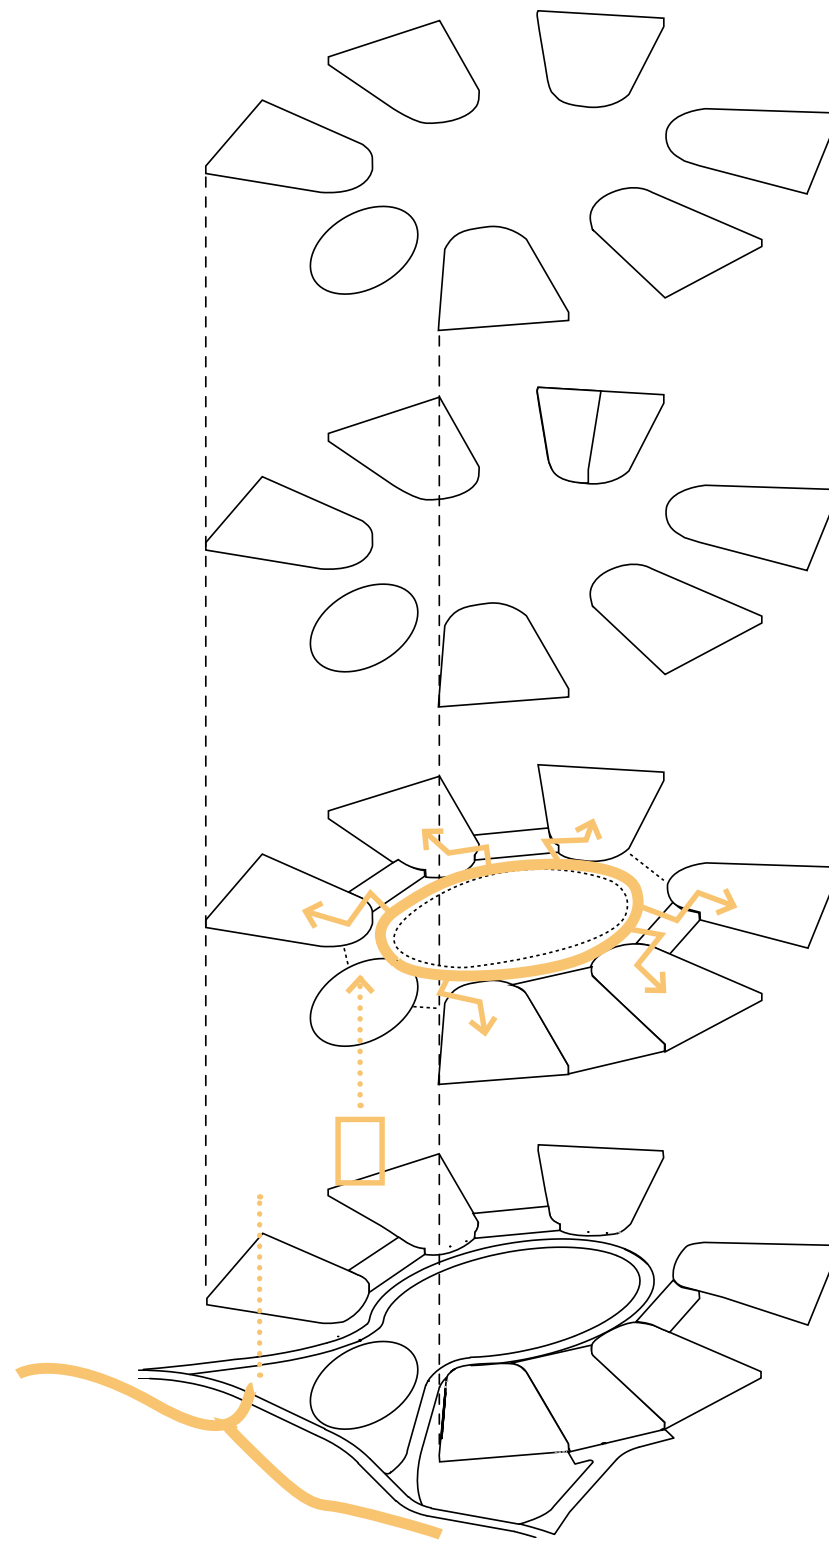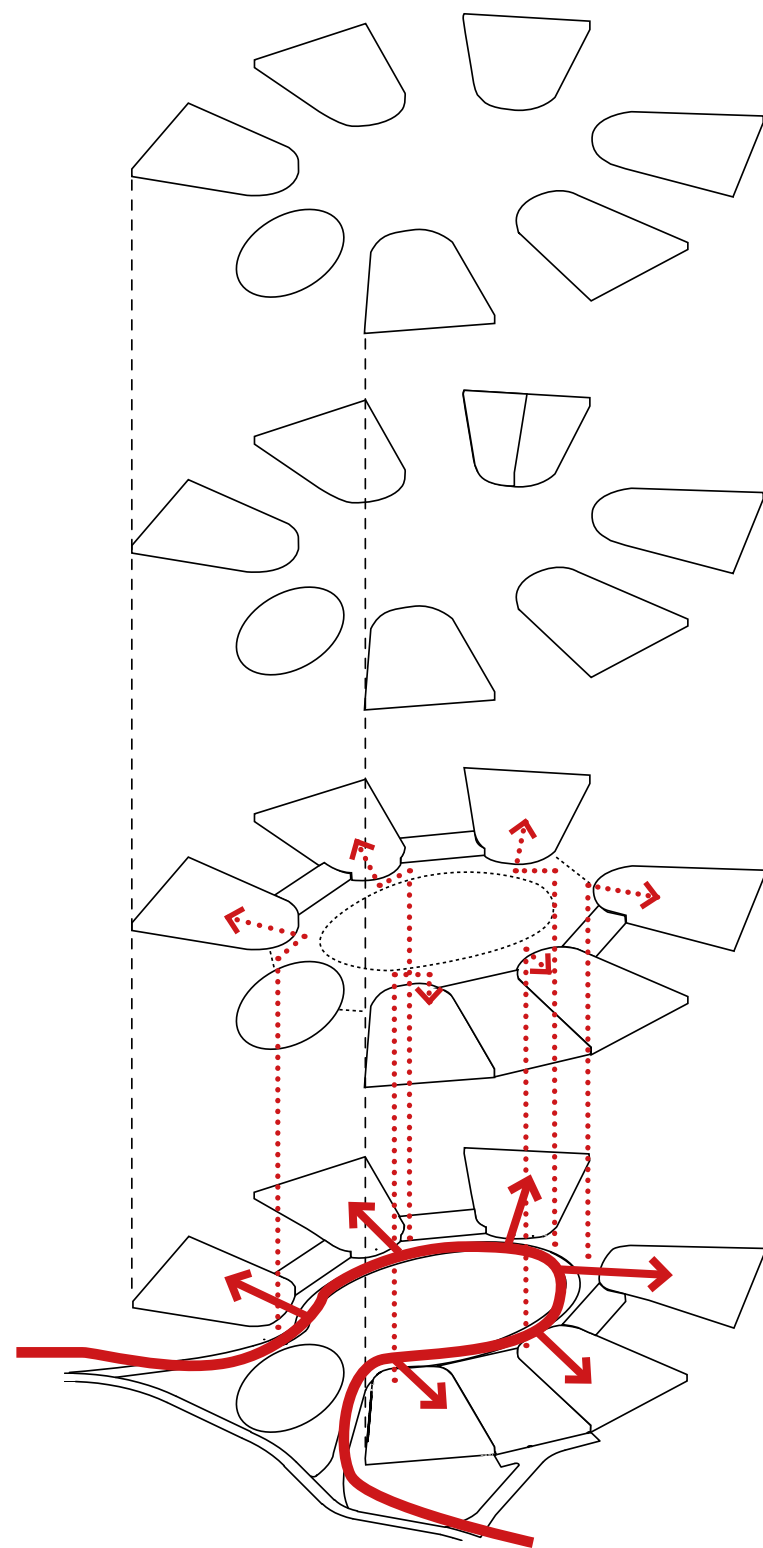

- verkeerscirculatie fietsers
- verkeerscirculatie minder valide
- verkeerscirculatie te voet
- ⋯ trap
- lift

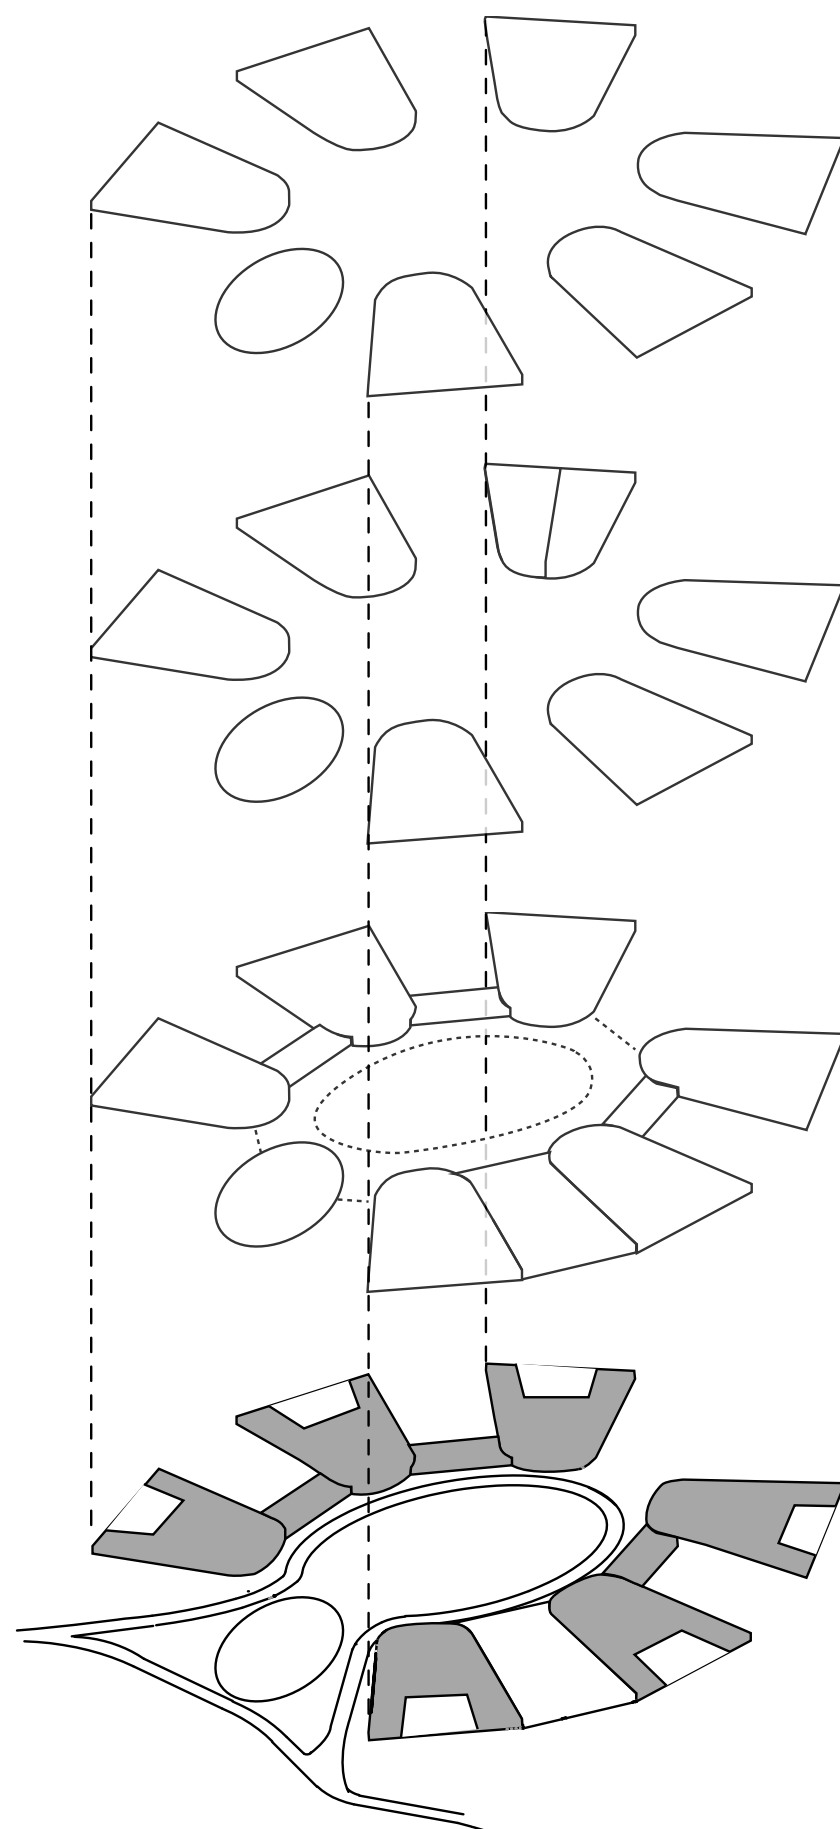


Indeling

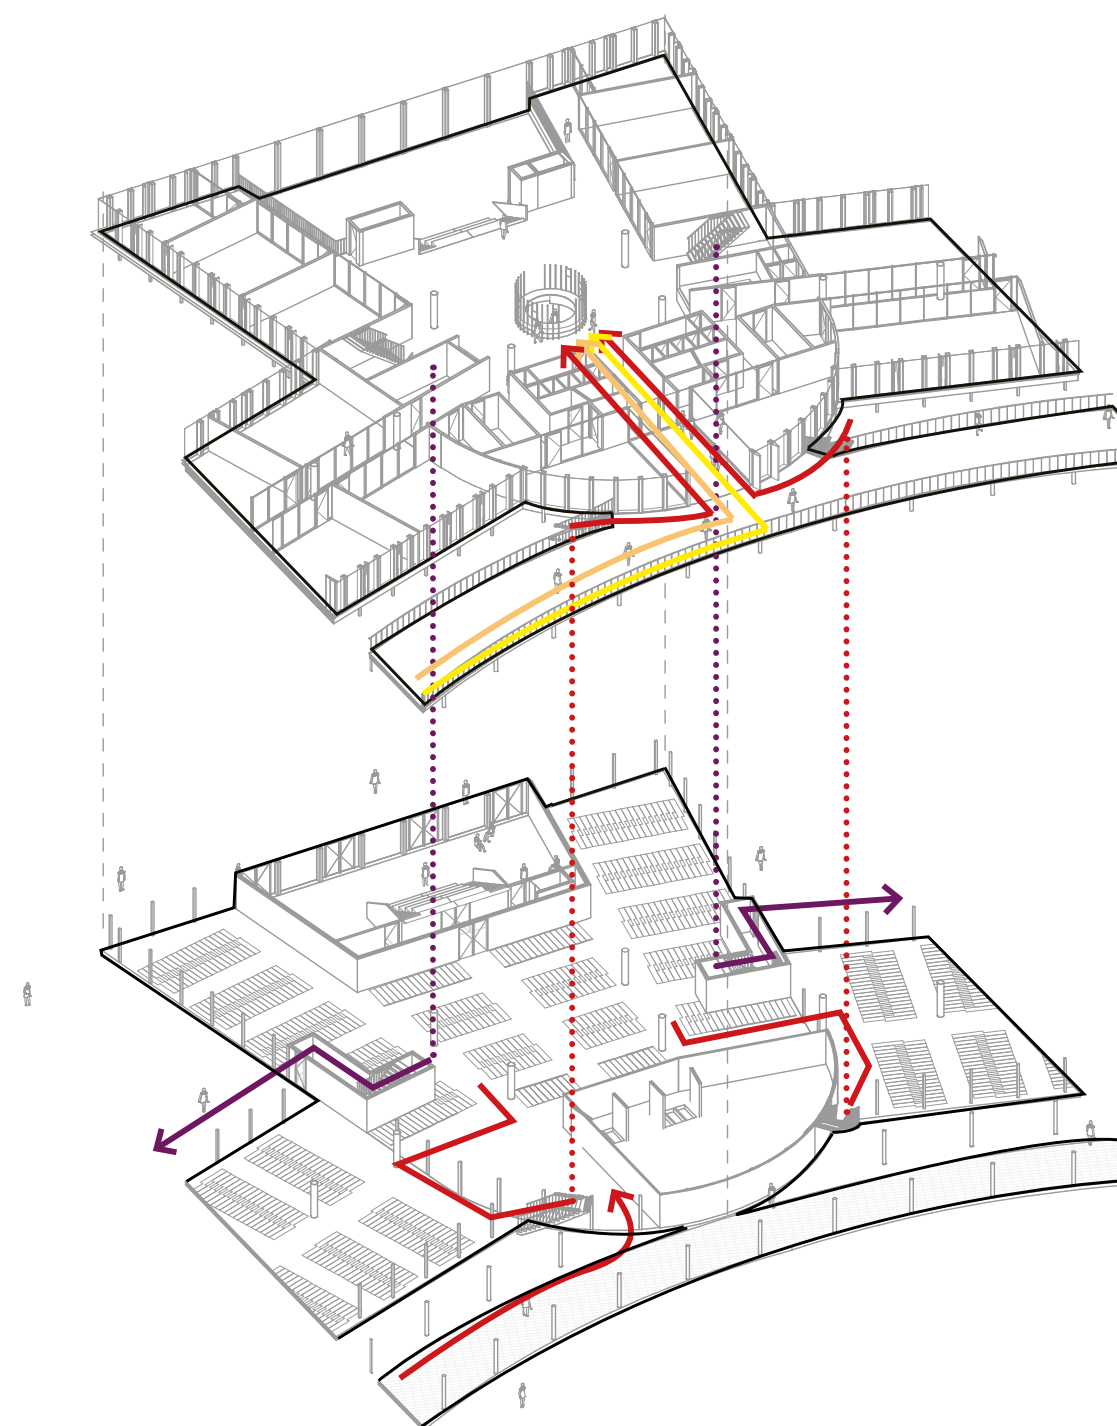

routing


- vluchtweg
- verkeerscirculatie fietsers
- verkeerscirculatie minder valide
- verkeerscirculatie te voet
- ... trap

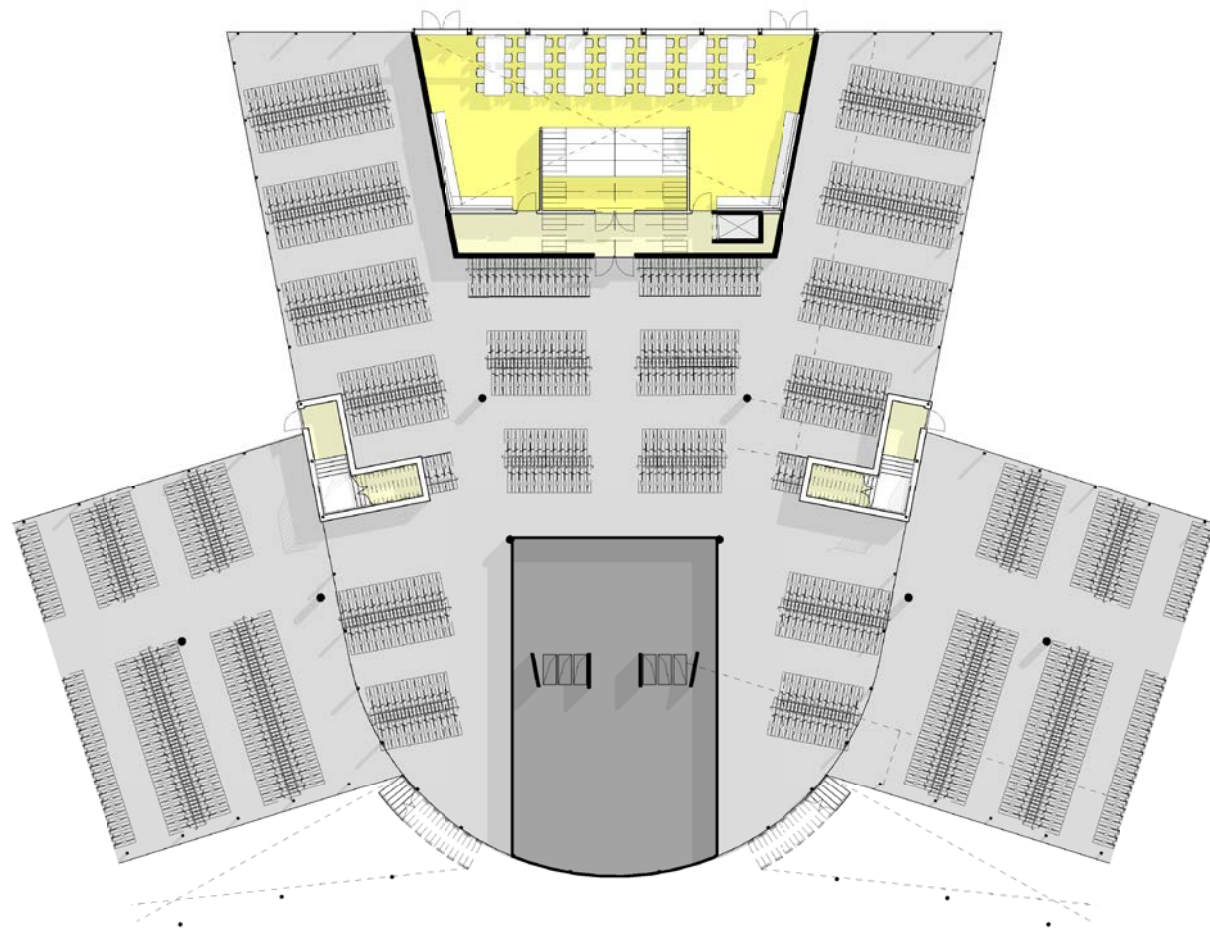


Pauzeruimte - Begane Grond



Pauzeruimte - Eerste verdieping

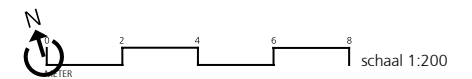


Pauzeruimte VMBO- 1e verdieping

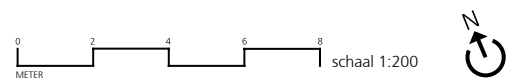

Pauzeruimte



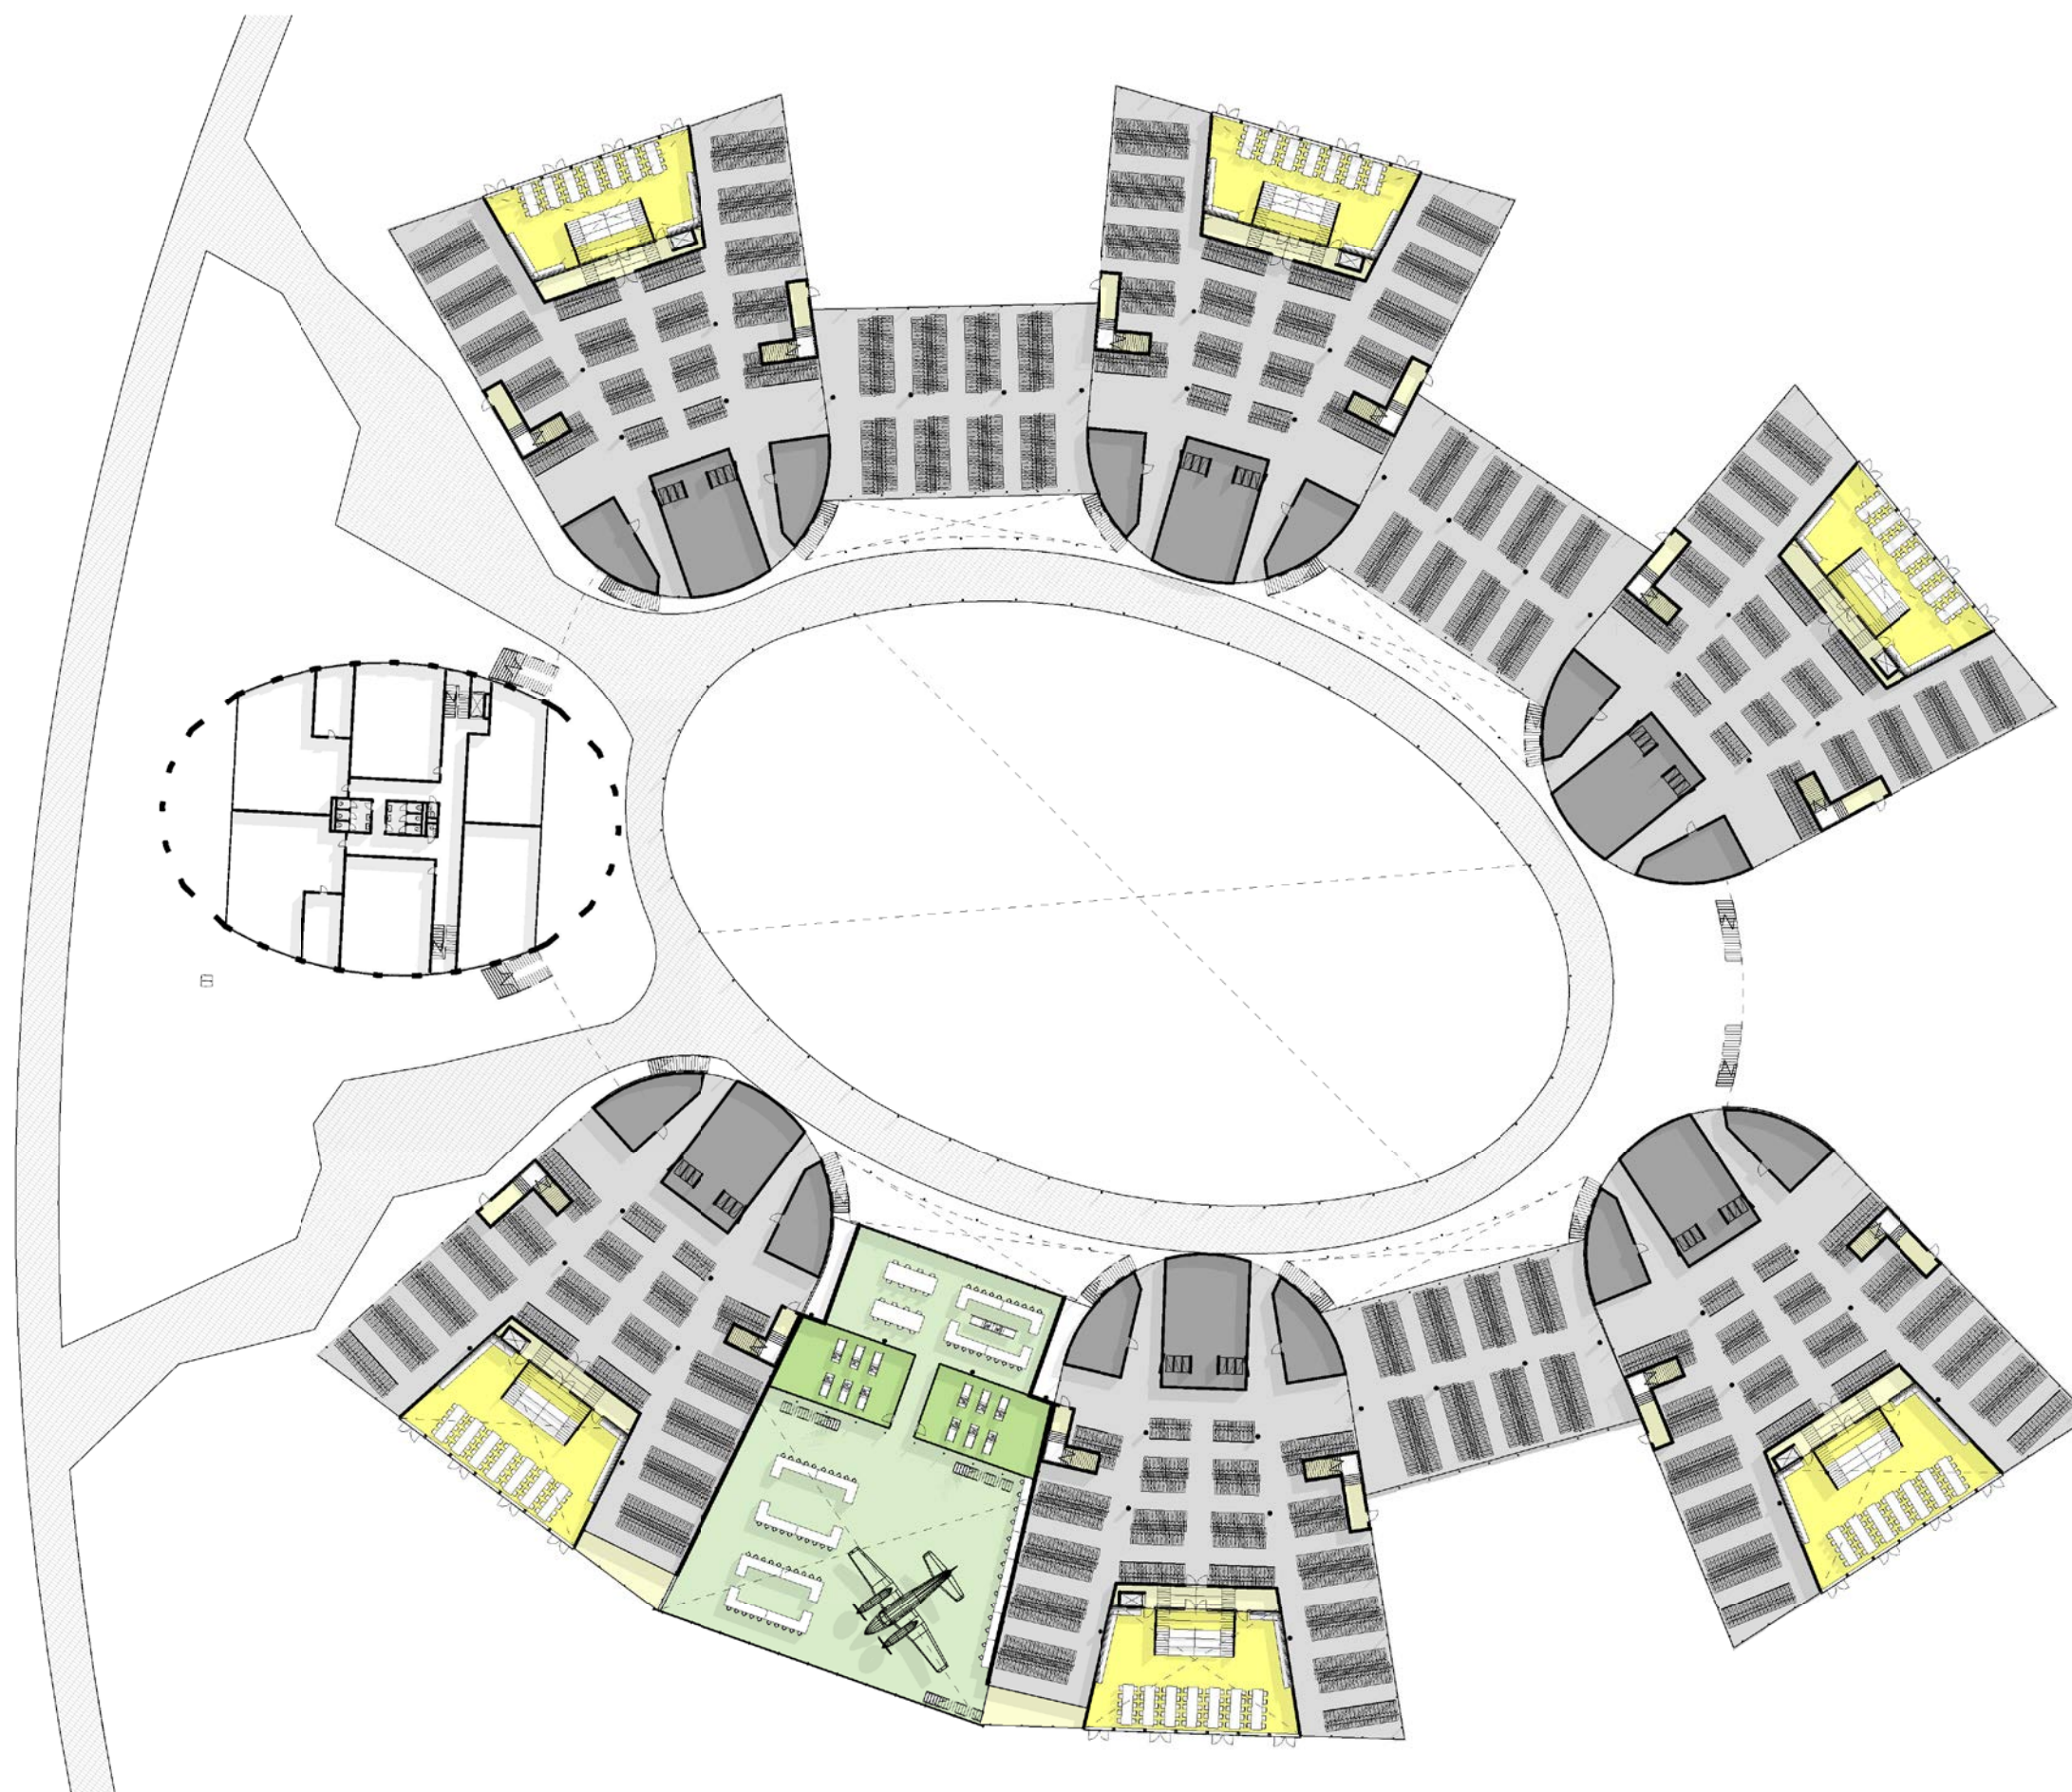

ruimte omschrijving


- fietsenkelder
- HV pauzeruimte
- HV verkeersruimte
- installatieruimte
- VMBO pauzeruimte
- VMBO praktijk
- VMBO praktijk open
- VMBO verkeersruimte

plattegrond begane grond



0 5 10 15 20
METER schaal 1:500

Praktijkruimte

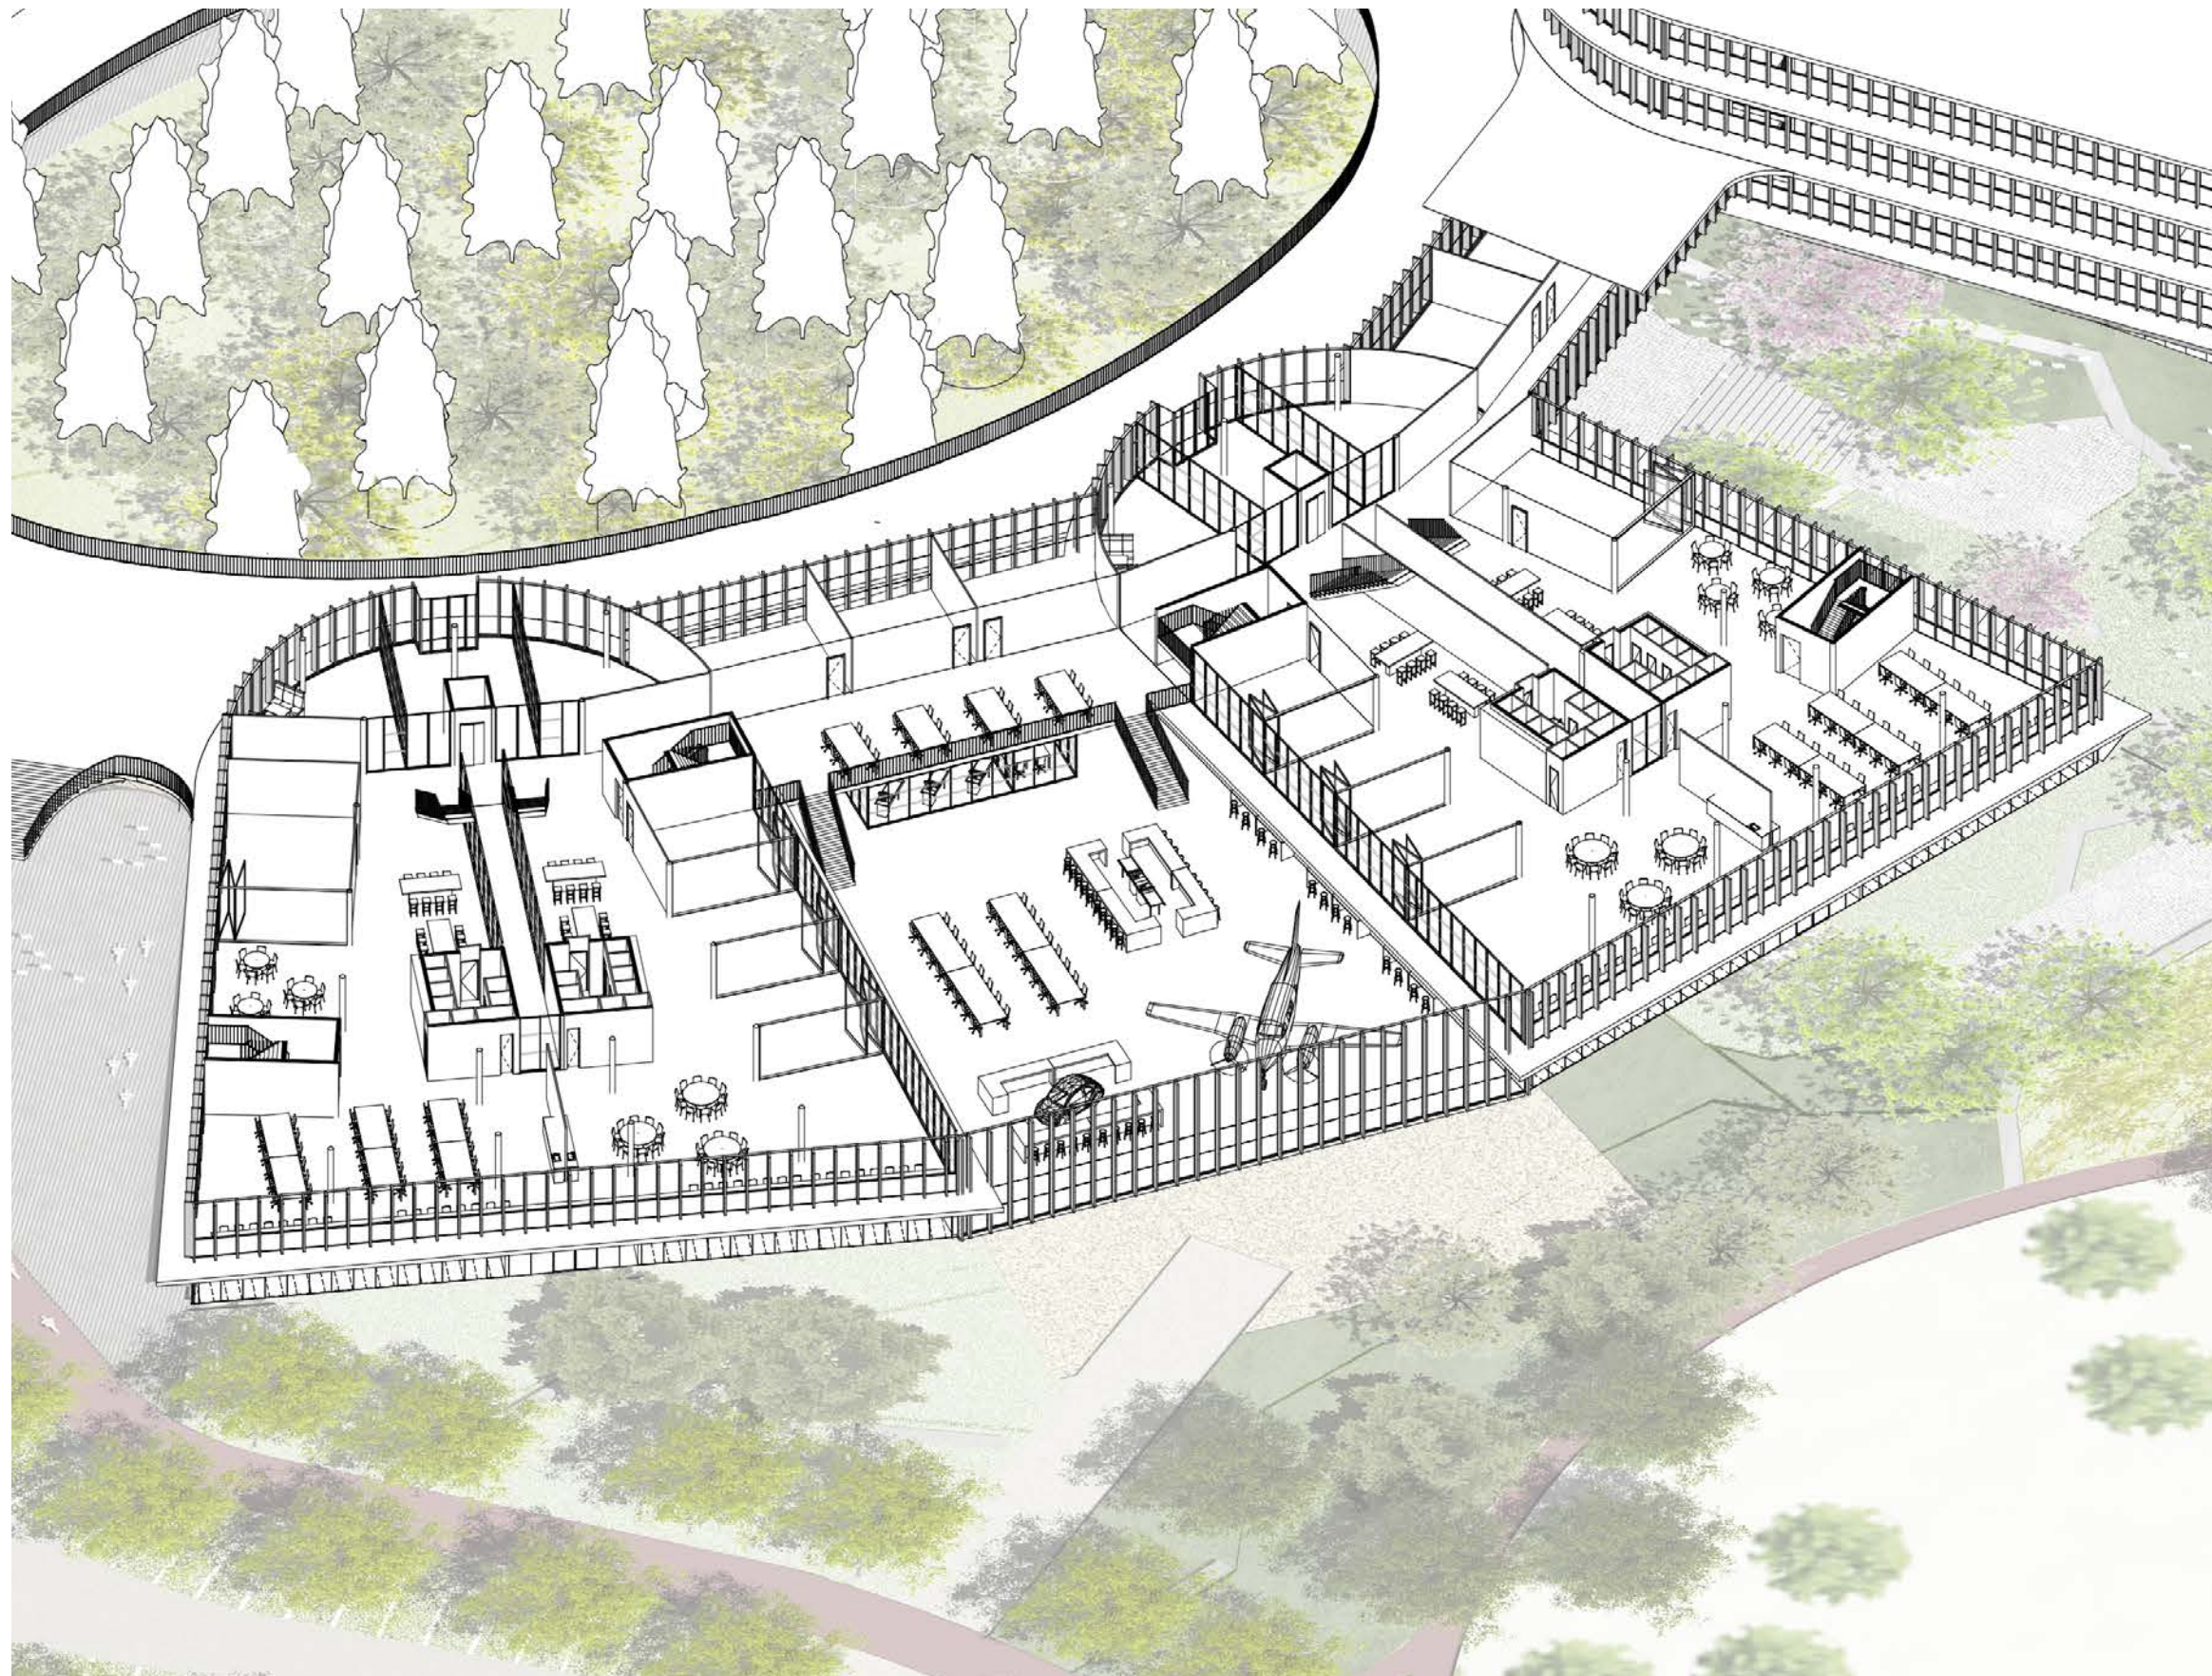



Praktijkruimte



ruimte omschrijving

- berging
- HV beeldende vorming
- HV binask
- HV pauzeruimte
- HV stafkamer
- HV talentstroom 2
- HV talentstroom 3
- HV verkeersruimte
- sanitair
- VMBO binask
- VMBO pauzeruimte
- VMBO praktijk
- VMBO praktijk open
- VMBO stafkamer
- VMBO TL BB
- VMBO TL open leeromgeving
- VMBO verkeersruimte

plattegrond 1^e Verdieping

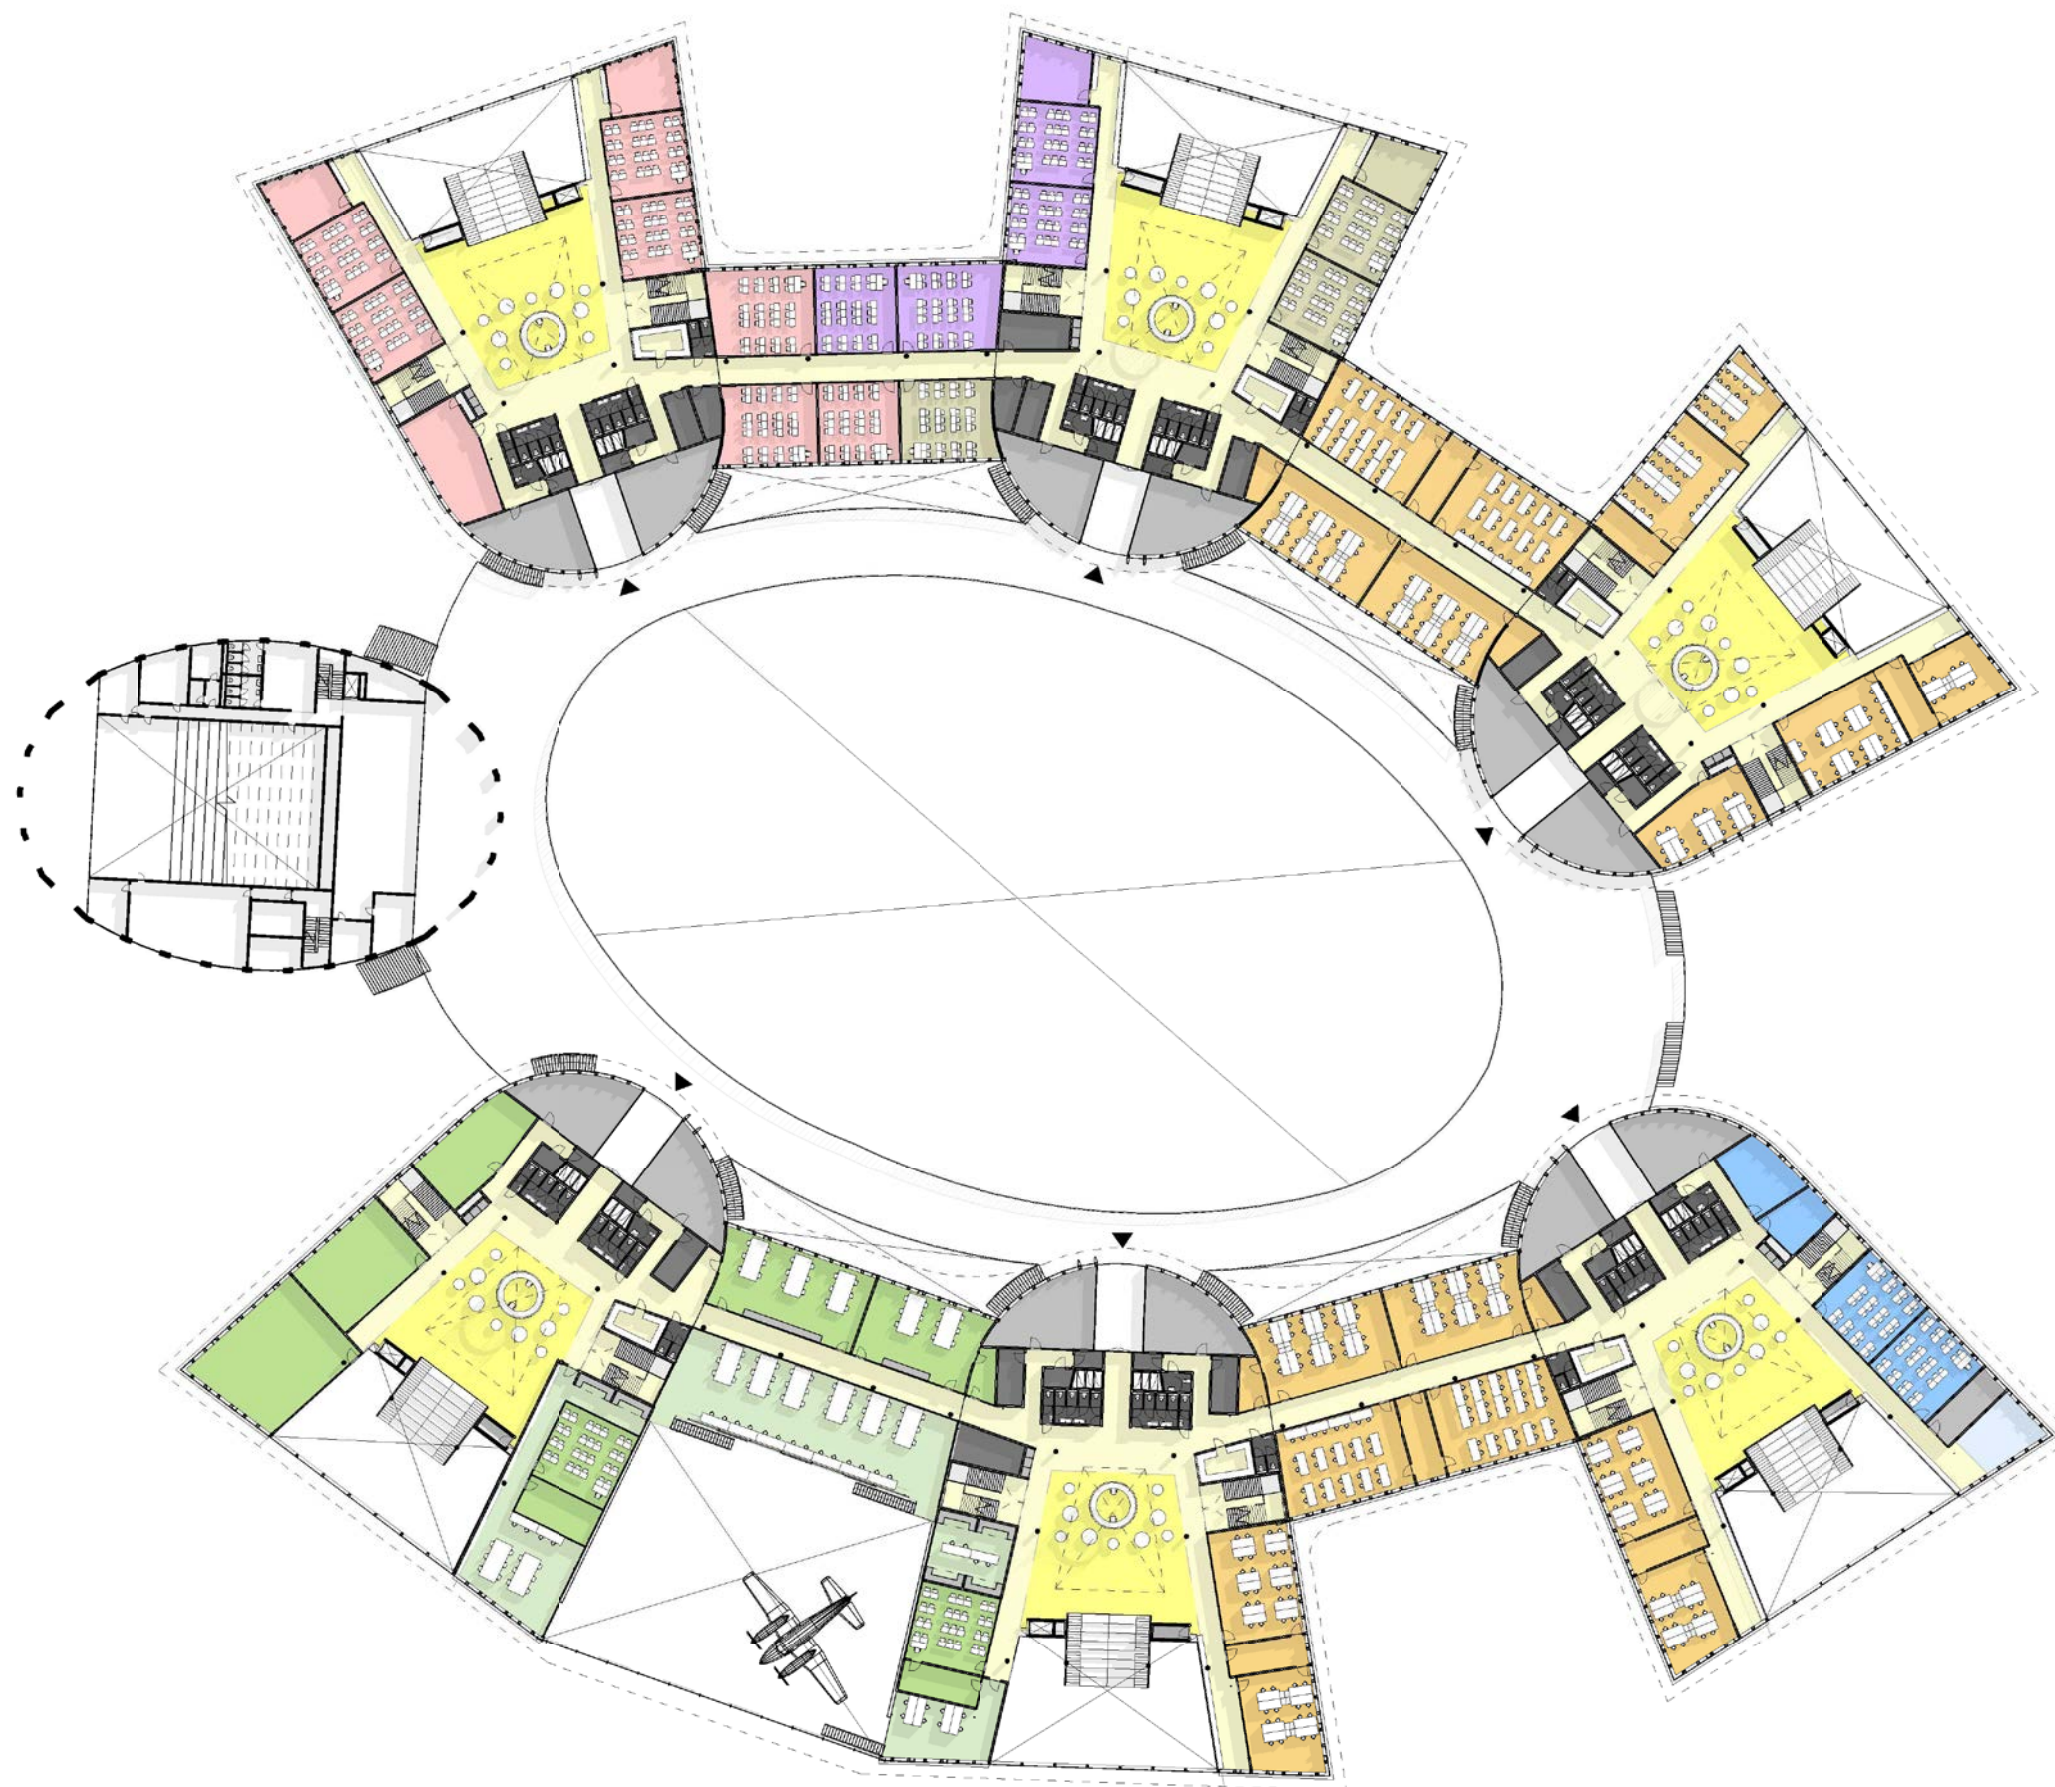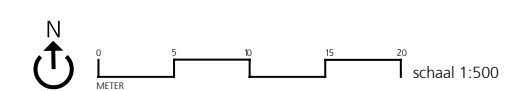



Congierge - Toezicht



ruimte omschrijving

- berging
- HV binask
- HV CM bb
- HV CM bb open
- HV stafruite
- HV talentstroom 2
- HV talentstroom 2 open
- HV talentstroom 3
- HV talentstroom 3 open
- HV talentstroom 4
- HV talentstroom 4 open leeromgeving
- HV verkeersruimte
- sanitair
- VMBO BK BB
- VMBO BK JC
- VMBO BK open leerruimte
- VMBO bv JC
- VMBO stafruite
- VMBO TL BB
- VMBO TL open leerruimte
- VMBO verkeersruimte

plattegrond 2^e Verdieping

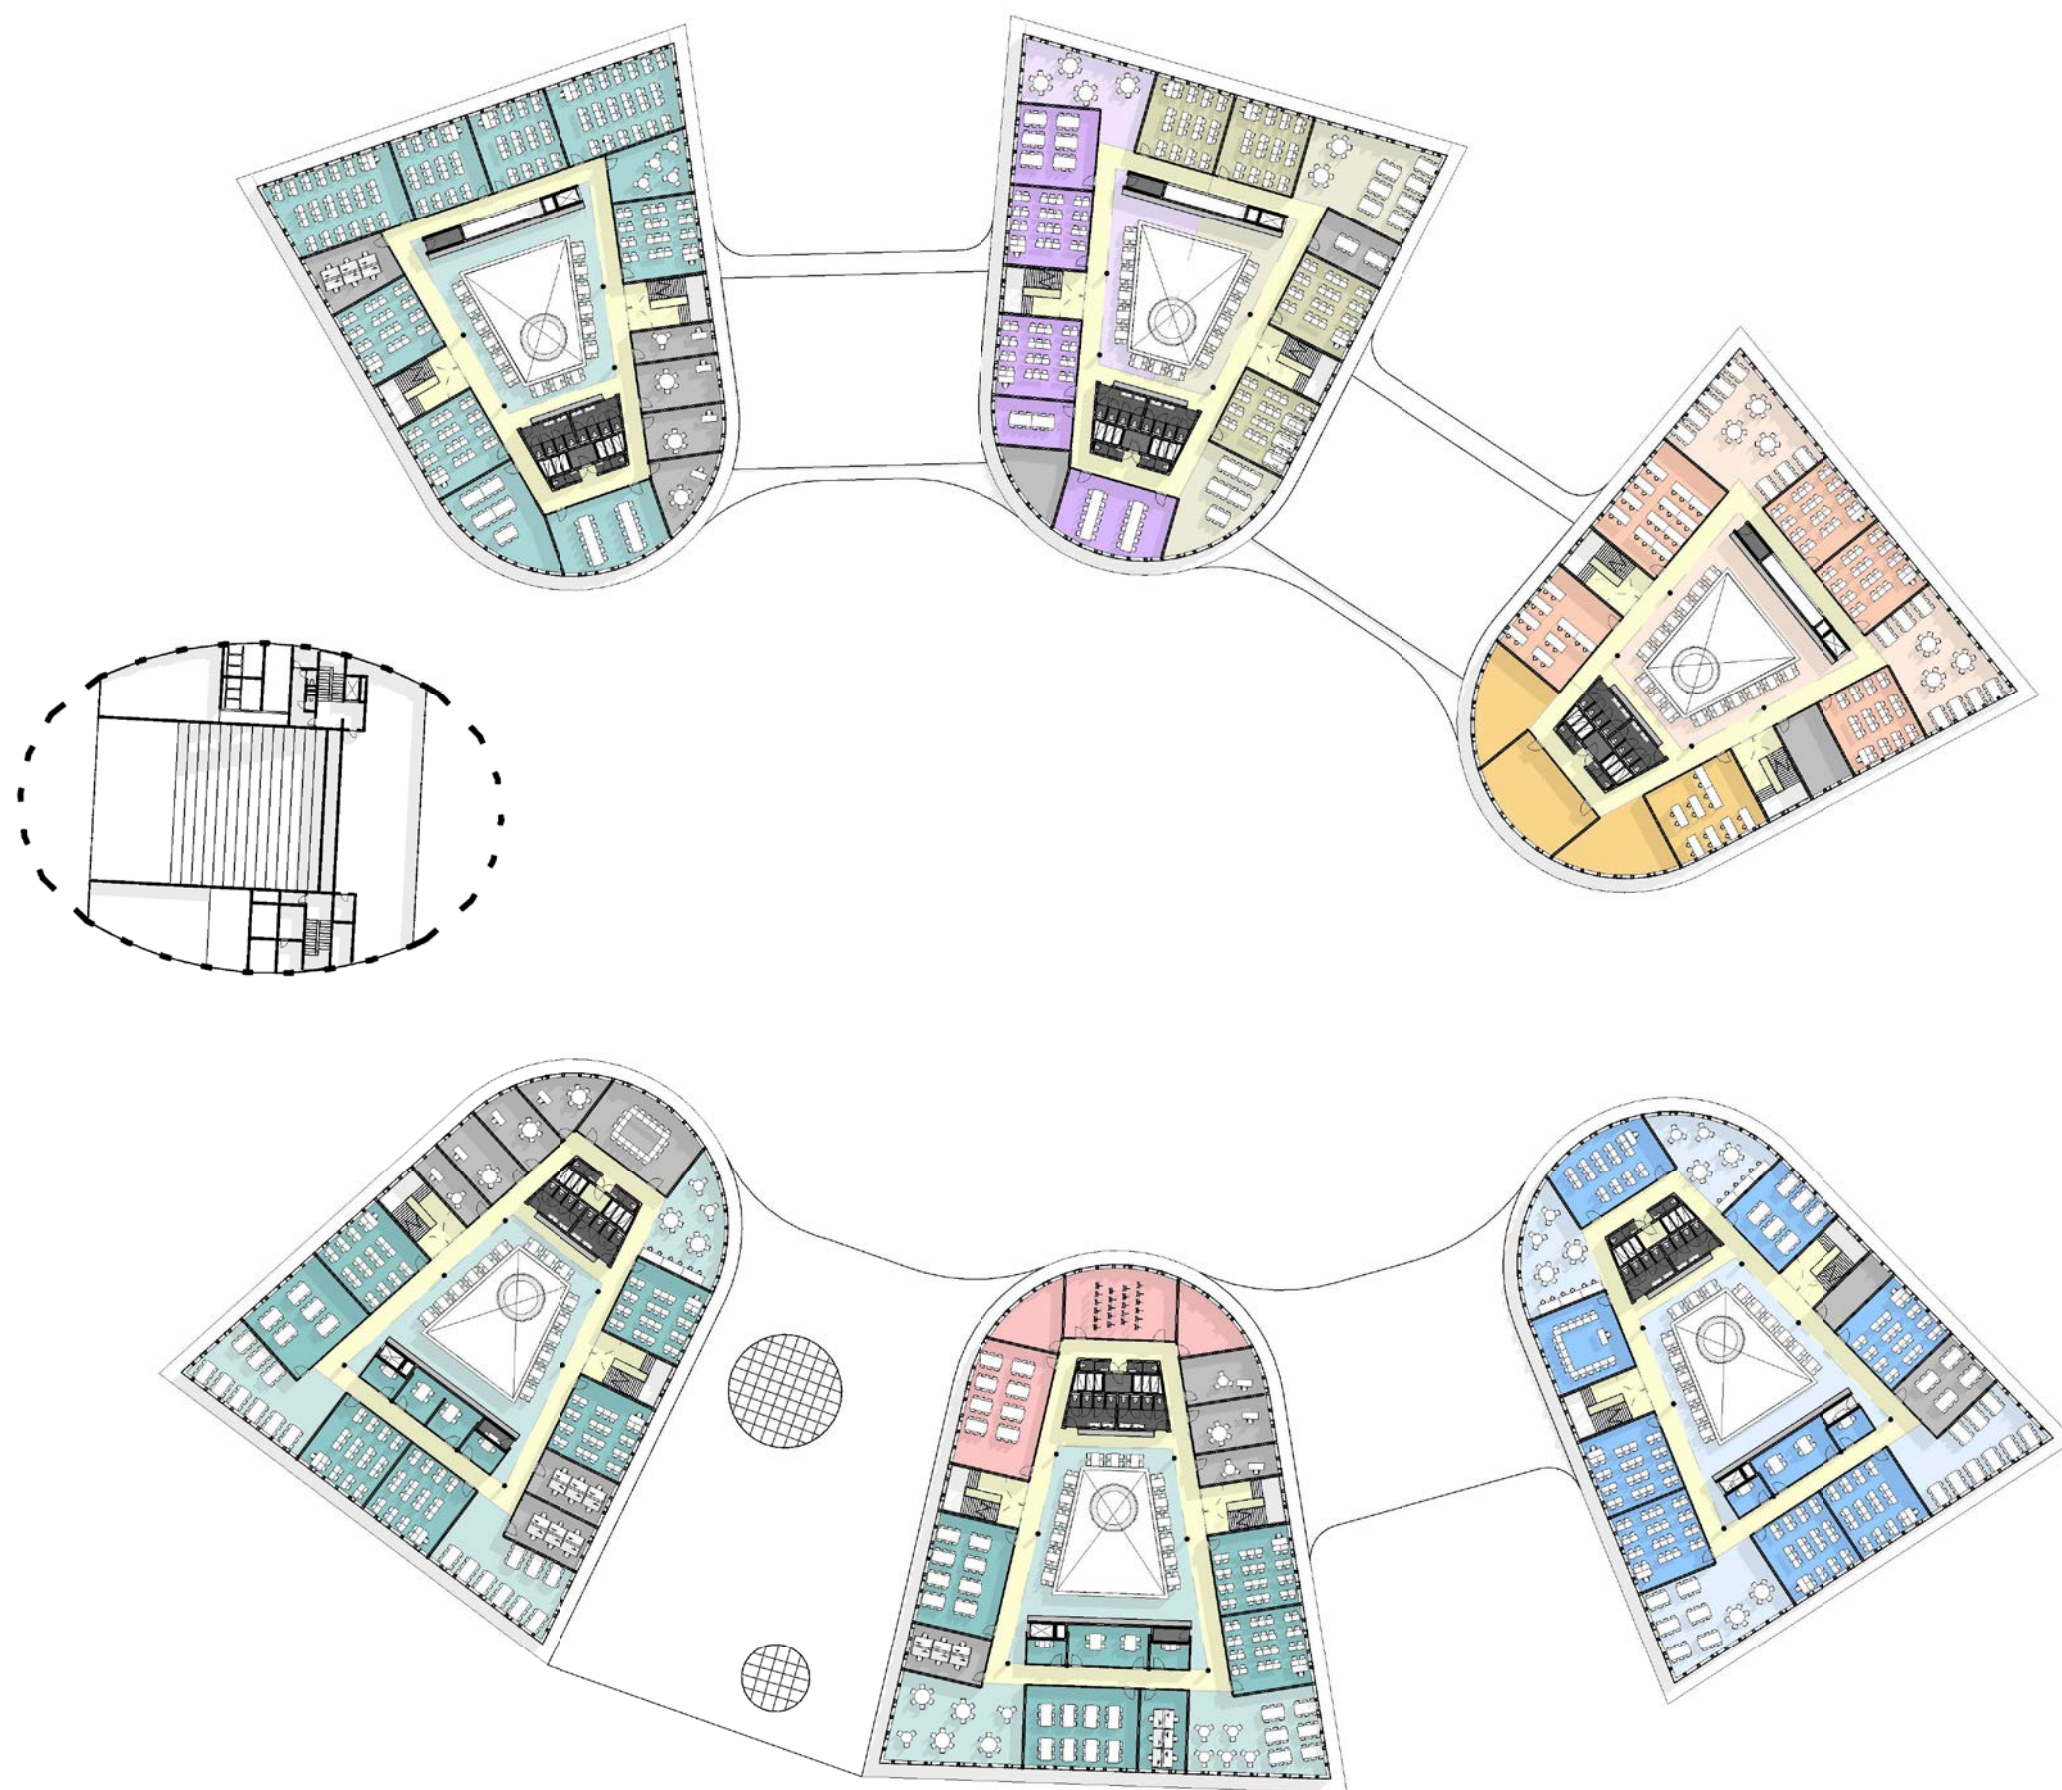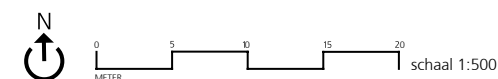


Zelfstandige werkplekken




Cultuur gebouw




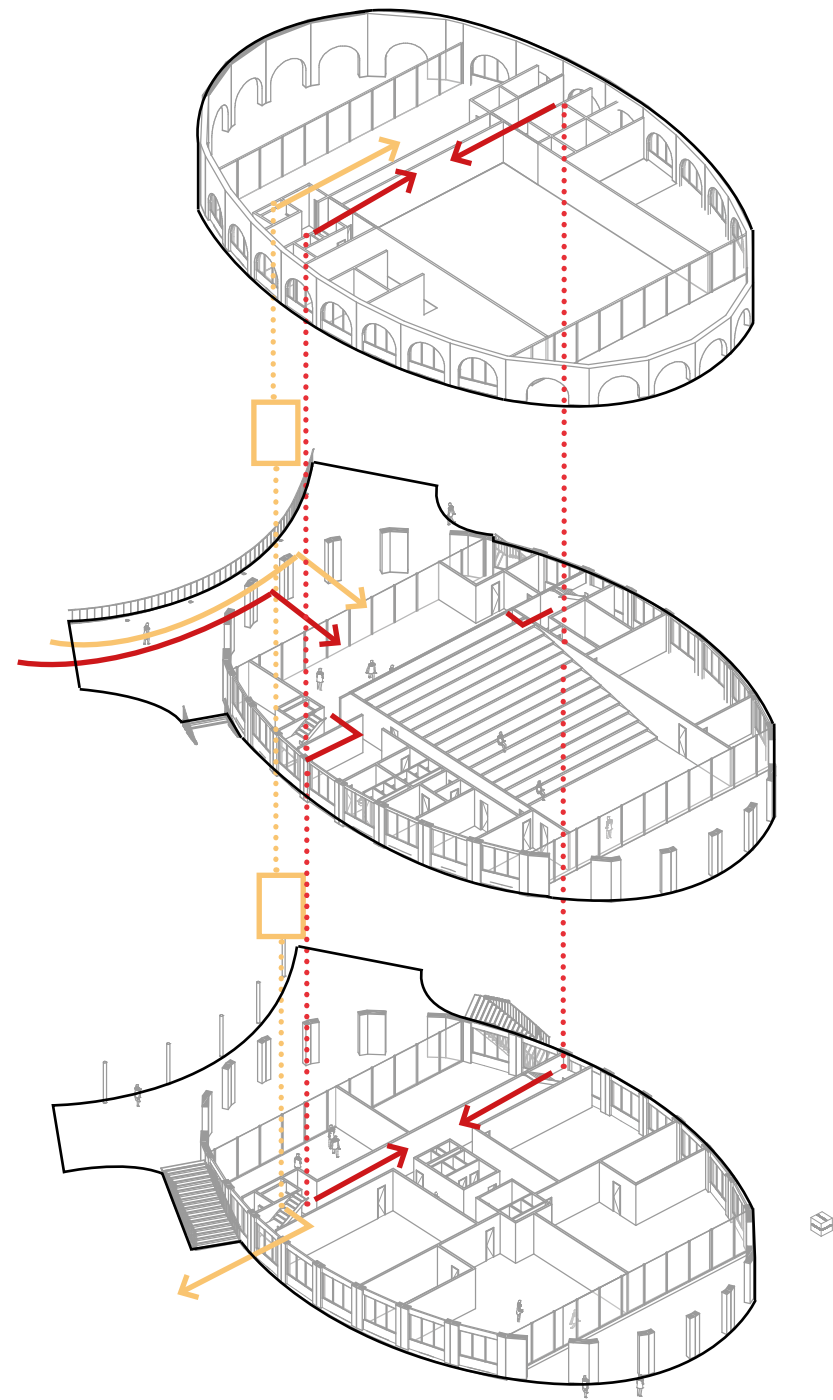

- vluchtweg
- verkeerscirculatie scholieren
- verkeerscirculatie minder valide
- ... trap
- lift

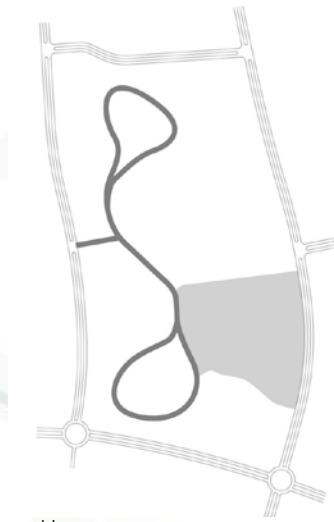

parklane

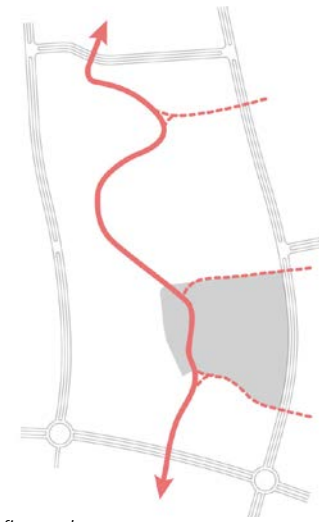


fietspaden



groen en water



Inspiratie campus - patronen uit de polder

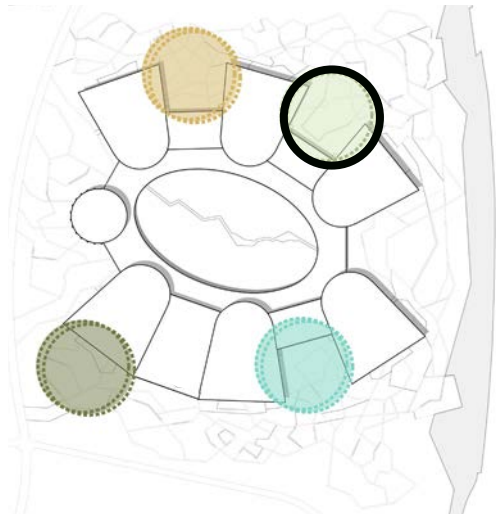

Een verhoogd en verdiept maaiveld creert een zitrand

