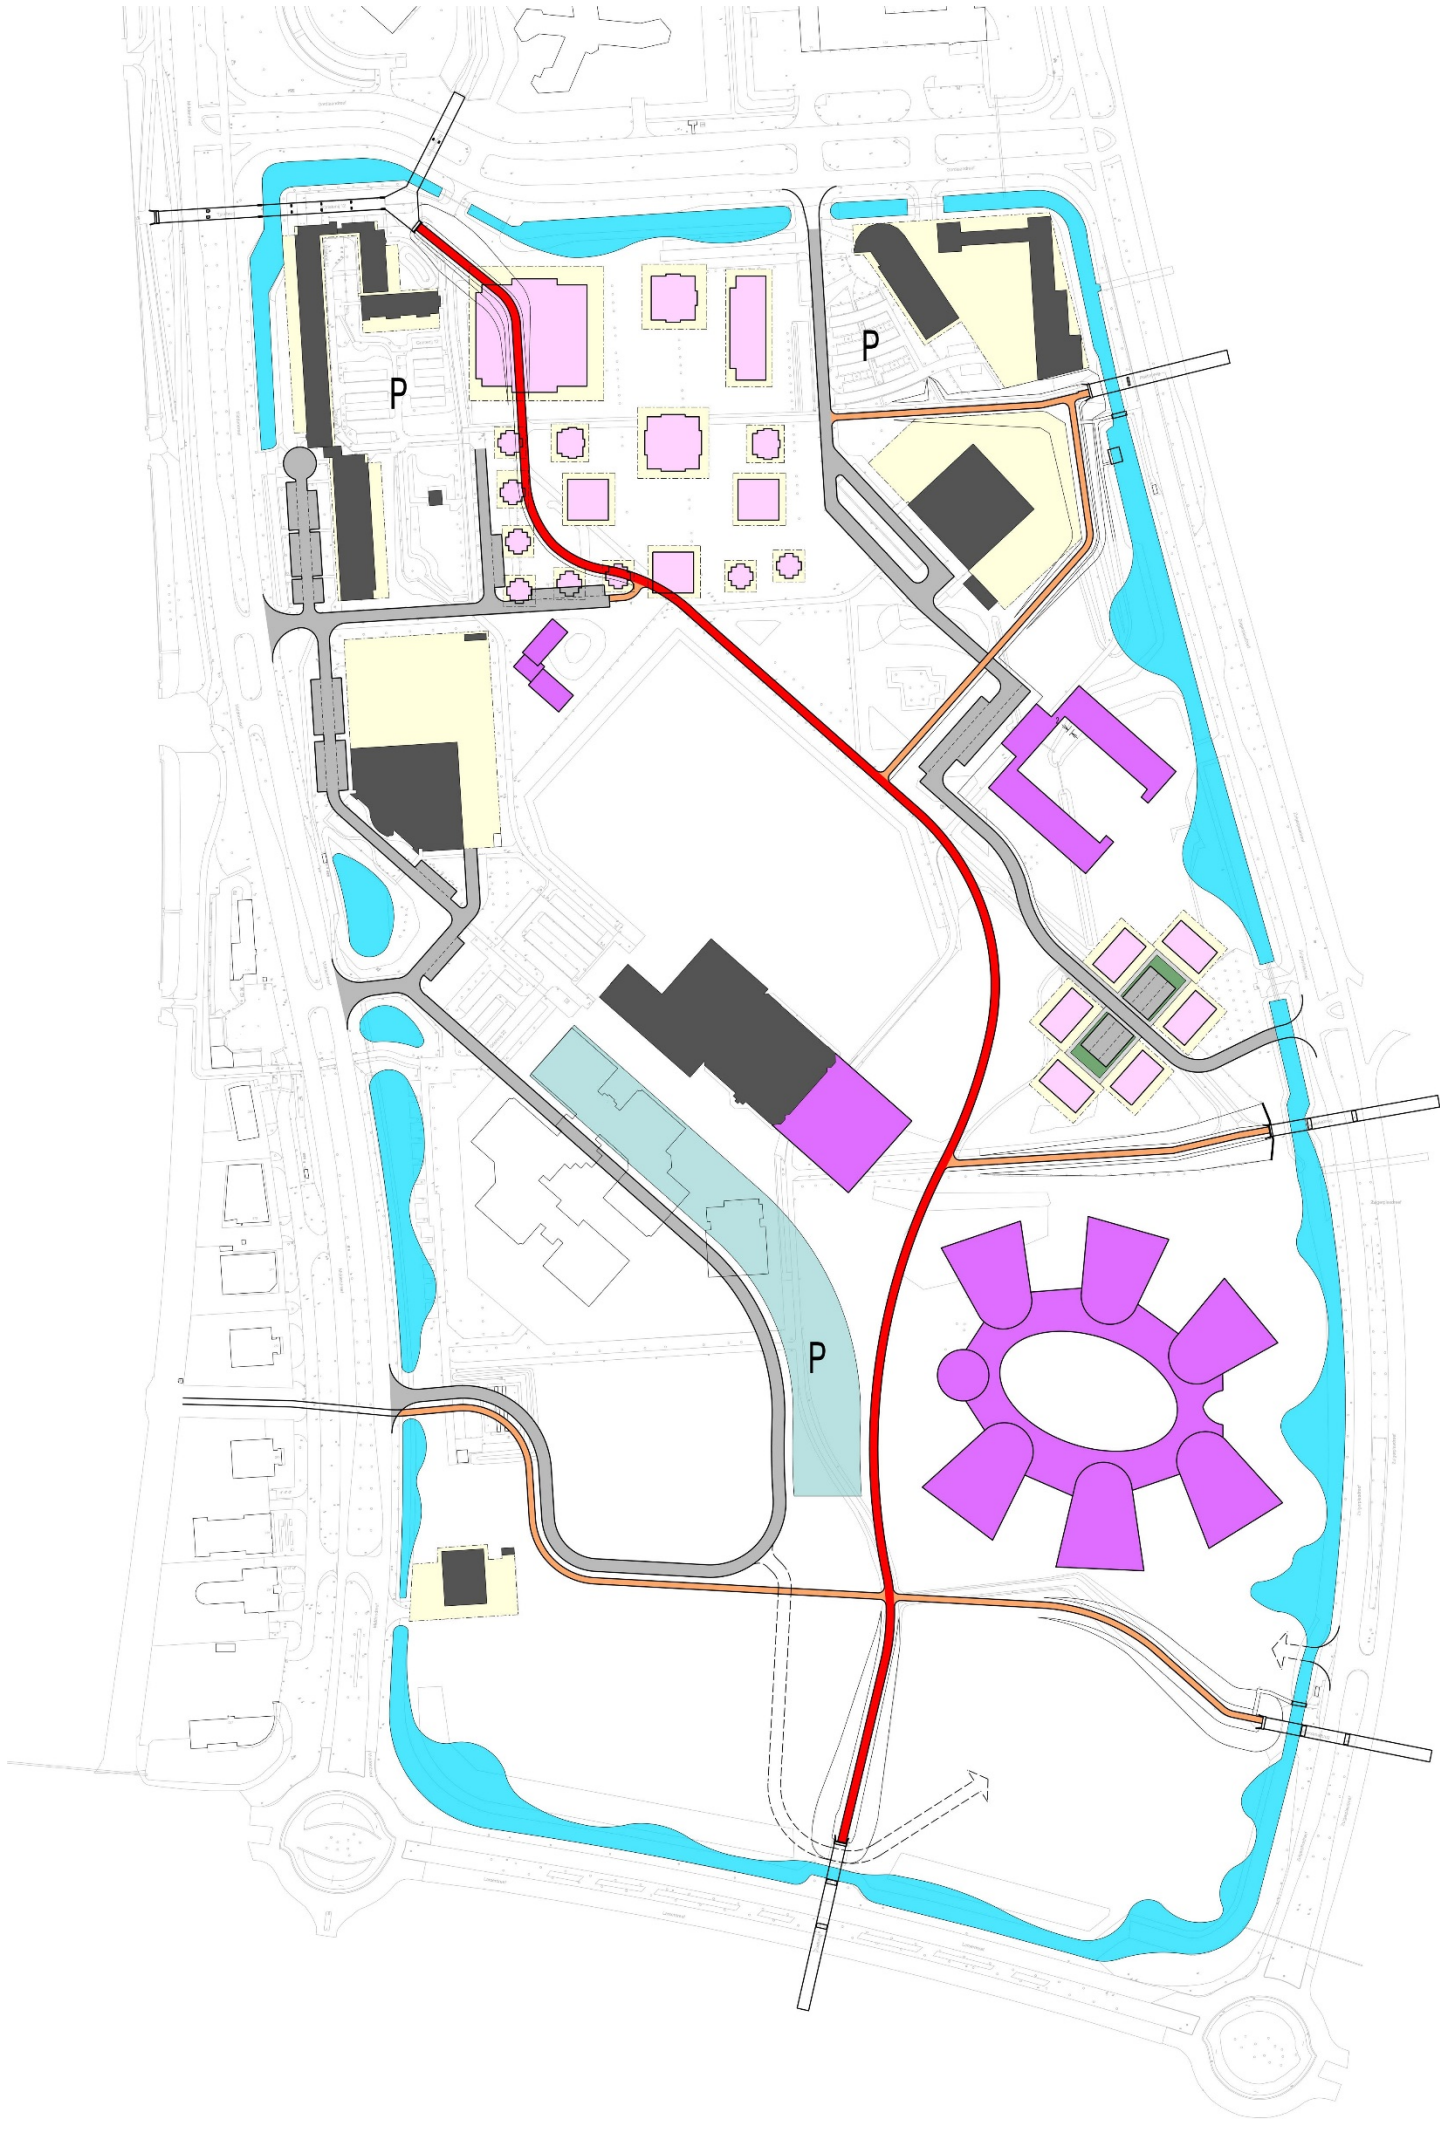
P
P
P


LEGENDA
Plangrens
Hoogtepeil t.o.v. N.A.P. - Weg
Hoogtepeil t.o.v. N.A.P. - water
Taludlijnen
Grondwaarde met fruitbomen, 0,5-1m
water
VERHARDING
Pleintjes, bestraatstenen mix van 3 kleuren grijs 10x30cm
Pleintjes, Halfverharding, Stabilizer zand mix
Kunstof-grasplaten, Hoogwaat t.b.v. brandweer toegankelijkheid
Accentlijnen Beton, kleur grijs Banden 50cm
Banden 10cm
BOMEN
Bomen
Fruitbomen
Hoogstam
Bomen parkeerplaats
Beetsoorte bomen
BEPLANTING
Gemaaid gras
Bloemrijk grasland mix A
Bloemrijk grasland mix B
Vaste planten
Siergras
Vogelbosje
Helofytenfilter waterssysteem
Rietzoeven
STRAATMEUBILAIR
elementen, beton, zichtzijde 500 mm, kleur lichtgrijs
trapleuningen, zichtzijde 500 mm, kleur lichtgrijs
speeltoestelling gestapelde kisten blokken gemaakt elkaar, afm. 300x300x4000mm
ping-pong tafel
milieu straat
afvalbak
bakwerk, hergebruik
Verlichting lichtmast gelijk aan armaturen e-bike route h.t.b
VERVOER
Route brandweer
N
OKRA
OLDEGRACHT 23
3511 AB UTRECHT
T. +31 (0)30 273 42 48
E. mail@OKRA.nl
Title
17-155_ alystac SVDI Rietlanden Concept 3C
Projectnaam
Opdrachtgever
Schaal
1:500
Formaat
A1
Datum
17/05/2018
Blad / Plaats
Fase
Versie
Projectnummer
Ongesteld
Status
Revisie aanduiding
Bestandsnaam
17-155_alystac-00_plankaart_180518.dwg

LEGENDA

Plangrens

Hoogtepeil t.o.v. N.A.P. nieuw

Hoogtepeil t.o.v. N.A.P. – water

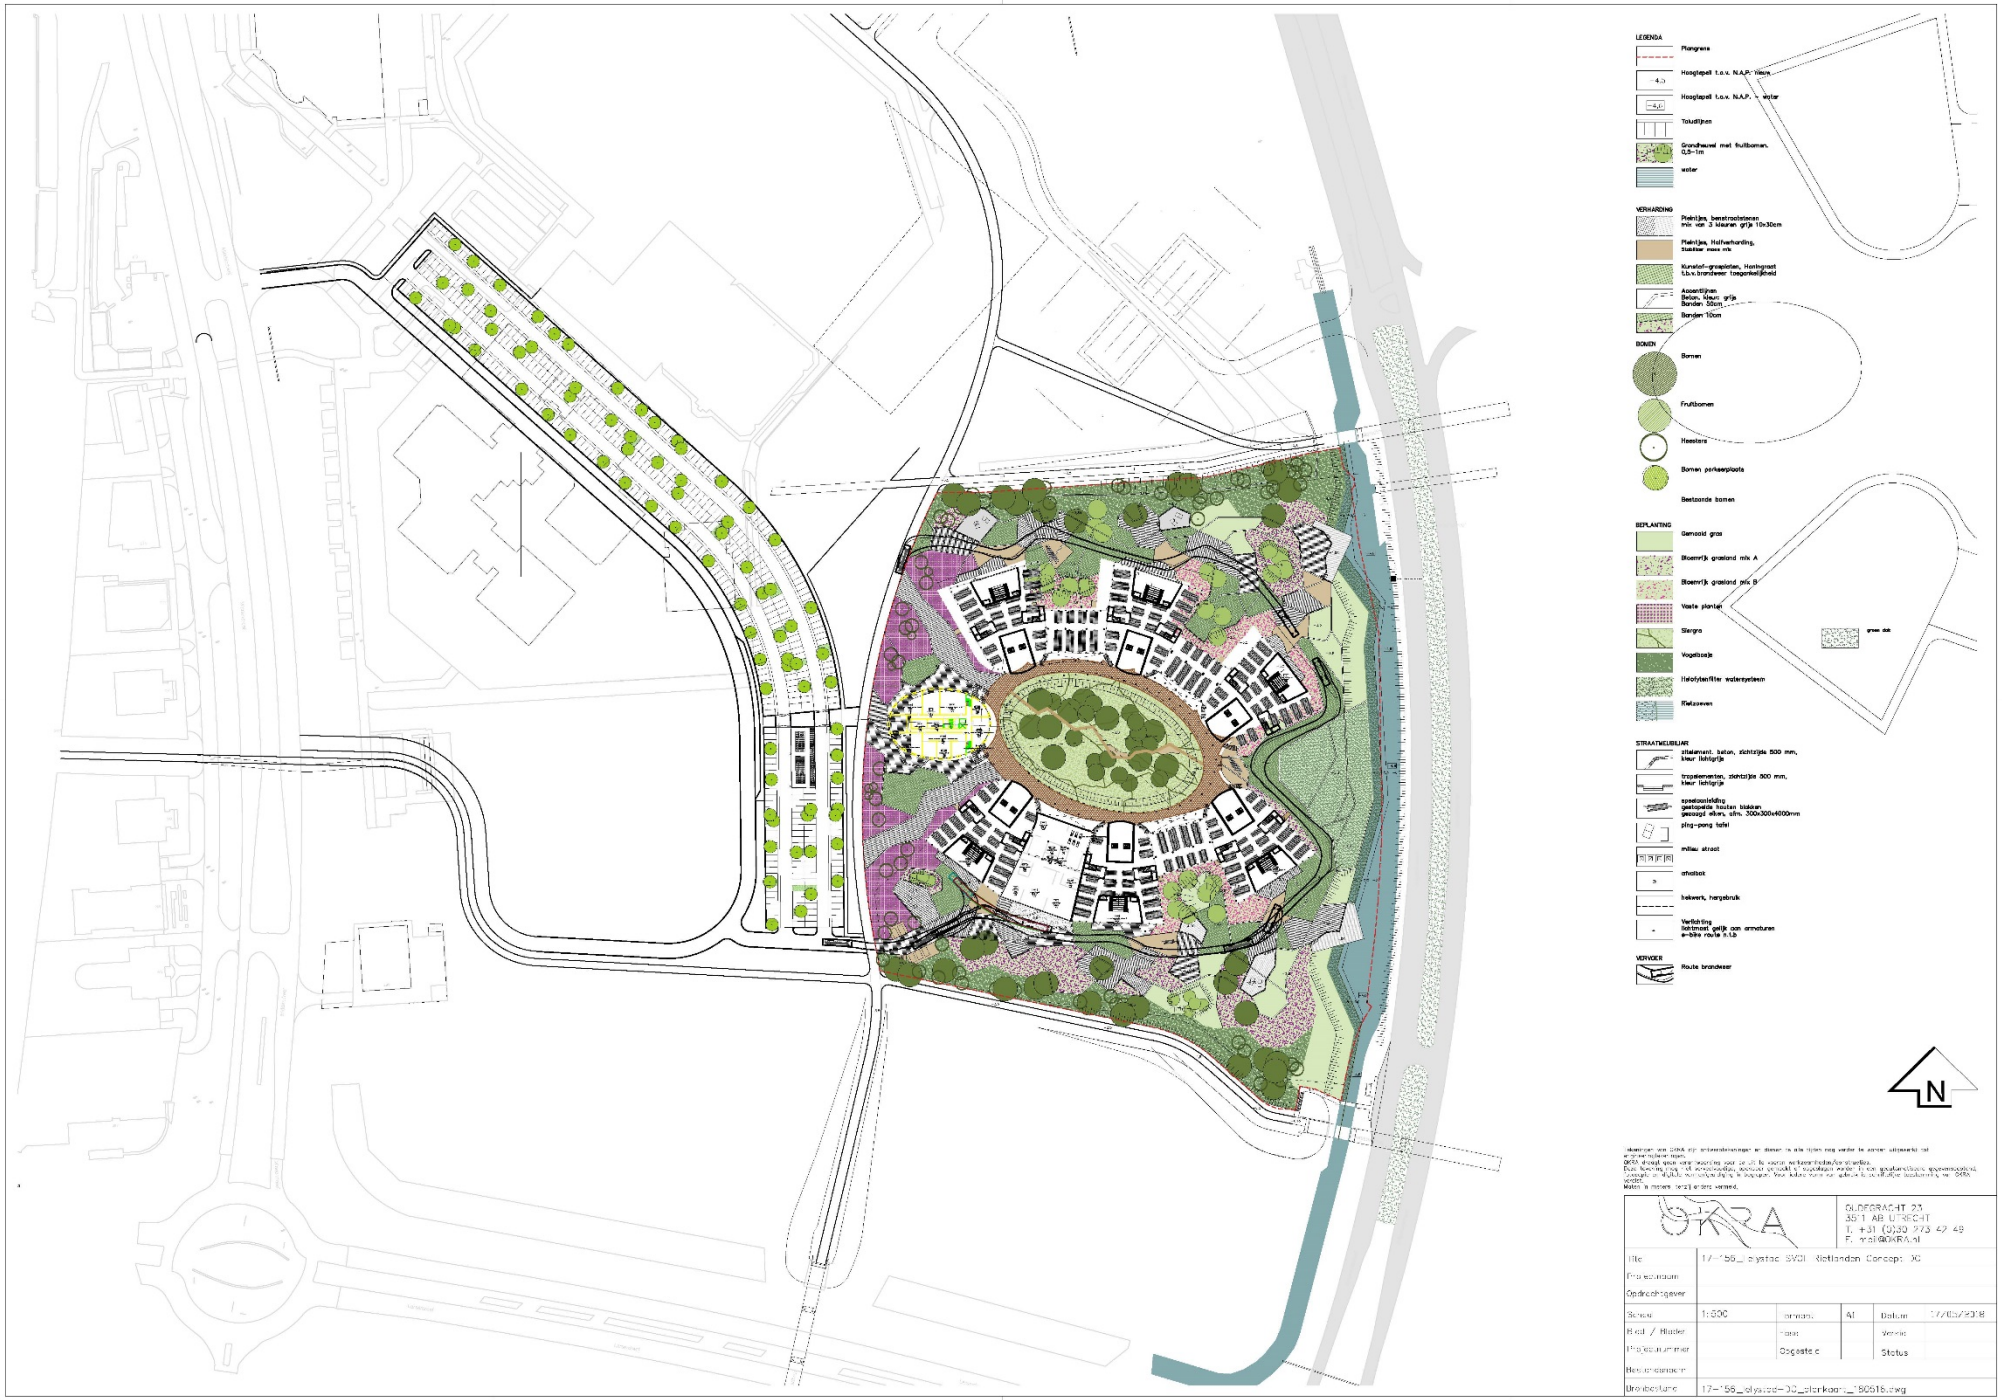Taludlijnen

Grondwaarel met fruitbomen, 0,5–1m

water

VERHARDING

Pleintjes, bestraatstenen mix van 3 kleuren grijs 10x30cm

Pleintjes, Halfverharding, Stabilizer zand mix

Kunstof-grasplaten, Hoogpraat t.b.v. brandweer toegankelijkheid

Accentlijnen
Beton, kleur grijs
Banden 50cm

Banden 10cm

BOMEN

Bomen

Fruitbomen

Heesters

Bomen parkeerplaats

Beetsoorte bomen

BEPLANTING

Gemaaid gras

Bloemrijk grasland mix A

Bloemrijk grasland mix B

Vaste planten

Siergra

Vogelbosje

Helofytenfilter waterssysteem

Rietzoeven

STRAATMEUBILAIR

steenement, beton, zichtrijke 500 mm, kleur lichtgrijs

trapleuningen, zichtrijke 500 mm, kleur lichtgrijs

speelaanleiding
gestapelde kisten blokken
gemaakt elders, afm. 300x300x4000mm

ping-pong tafel

milieu straat

afvalbak

bakwerk, hergebruik

Verlichting
lichtmast gelijk aan armaturen e-bike route h.t.b

VERVOER

Route brandweer

N

Alle rechten van OKRA rijp ontwerptekeningen en daaraan te alle rijden nog verder te zonder uitgewerkt tot engineering/detailering.
OKRA draagt geen verantwoordelijkheid voor de uit de voorin verkkeerd/indaafse situaties.
Bij de tekening mag uit schaalverhoudingen, afmetingen gemaakt of aangelegen worden. In een gevallen/dubbele opvoeringsmaatstaf, conform de mogelijke voorschriften/richtlijnen in overleg. Voor advies voor de uitvoerende bedrijven is OKRA verder.
Maten in meters tenzij anders vermeld.

OKRA
OLDEGRACHT 23
3511 AB UTRECHT
T. +31 (0)30 273 42 48
E. mail@OKRA.nl

Title	17-155_alystac SVOI Rietlanden Concept 3C				
Projectnaam					
Opdrachtgever					
Schaal	1:500	Formaat	A1	Datum	17/05/2018
Blad / Bladen		Fase		Versie	
Projectnummer		Ongestelde		Status	
Tekeningnummer					
Bestandsnaam	17-155_alystac-00_plankaart_190518.dwg				